


LAGEPLAN M: 1:250

GENEHMIGUNGSPLANUNG NICHT ZUR
BAUAUSFÜHRUNG FREIGEgeben!

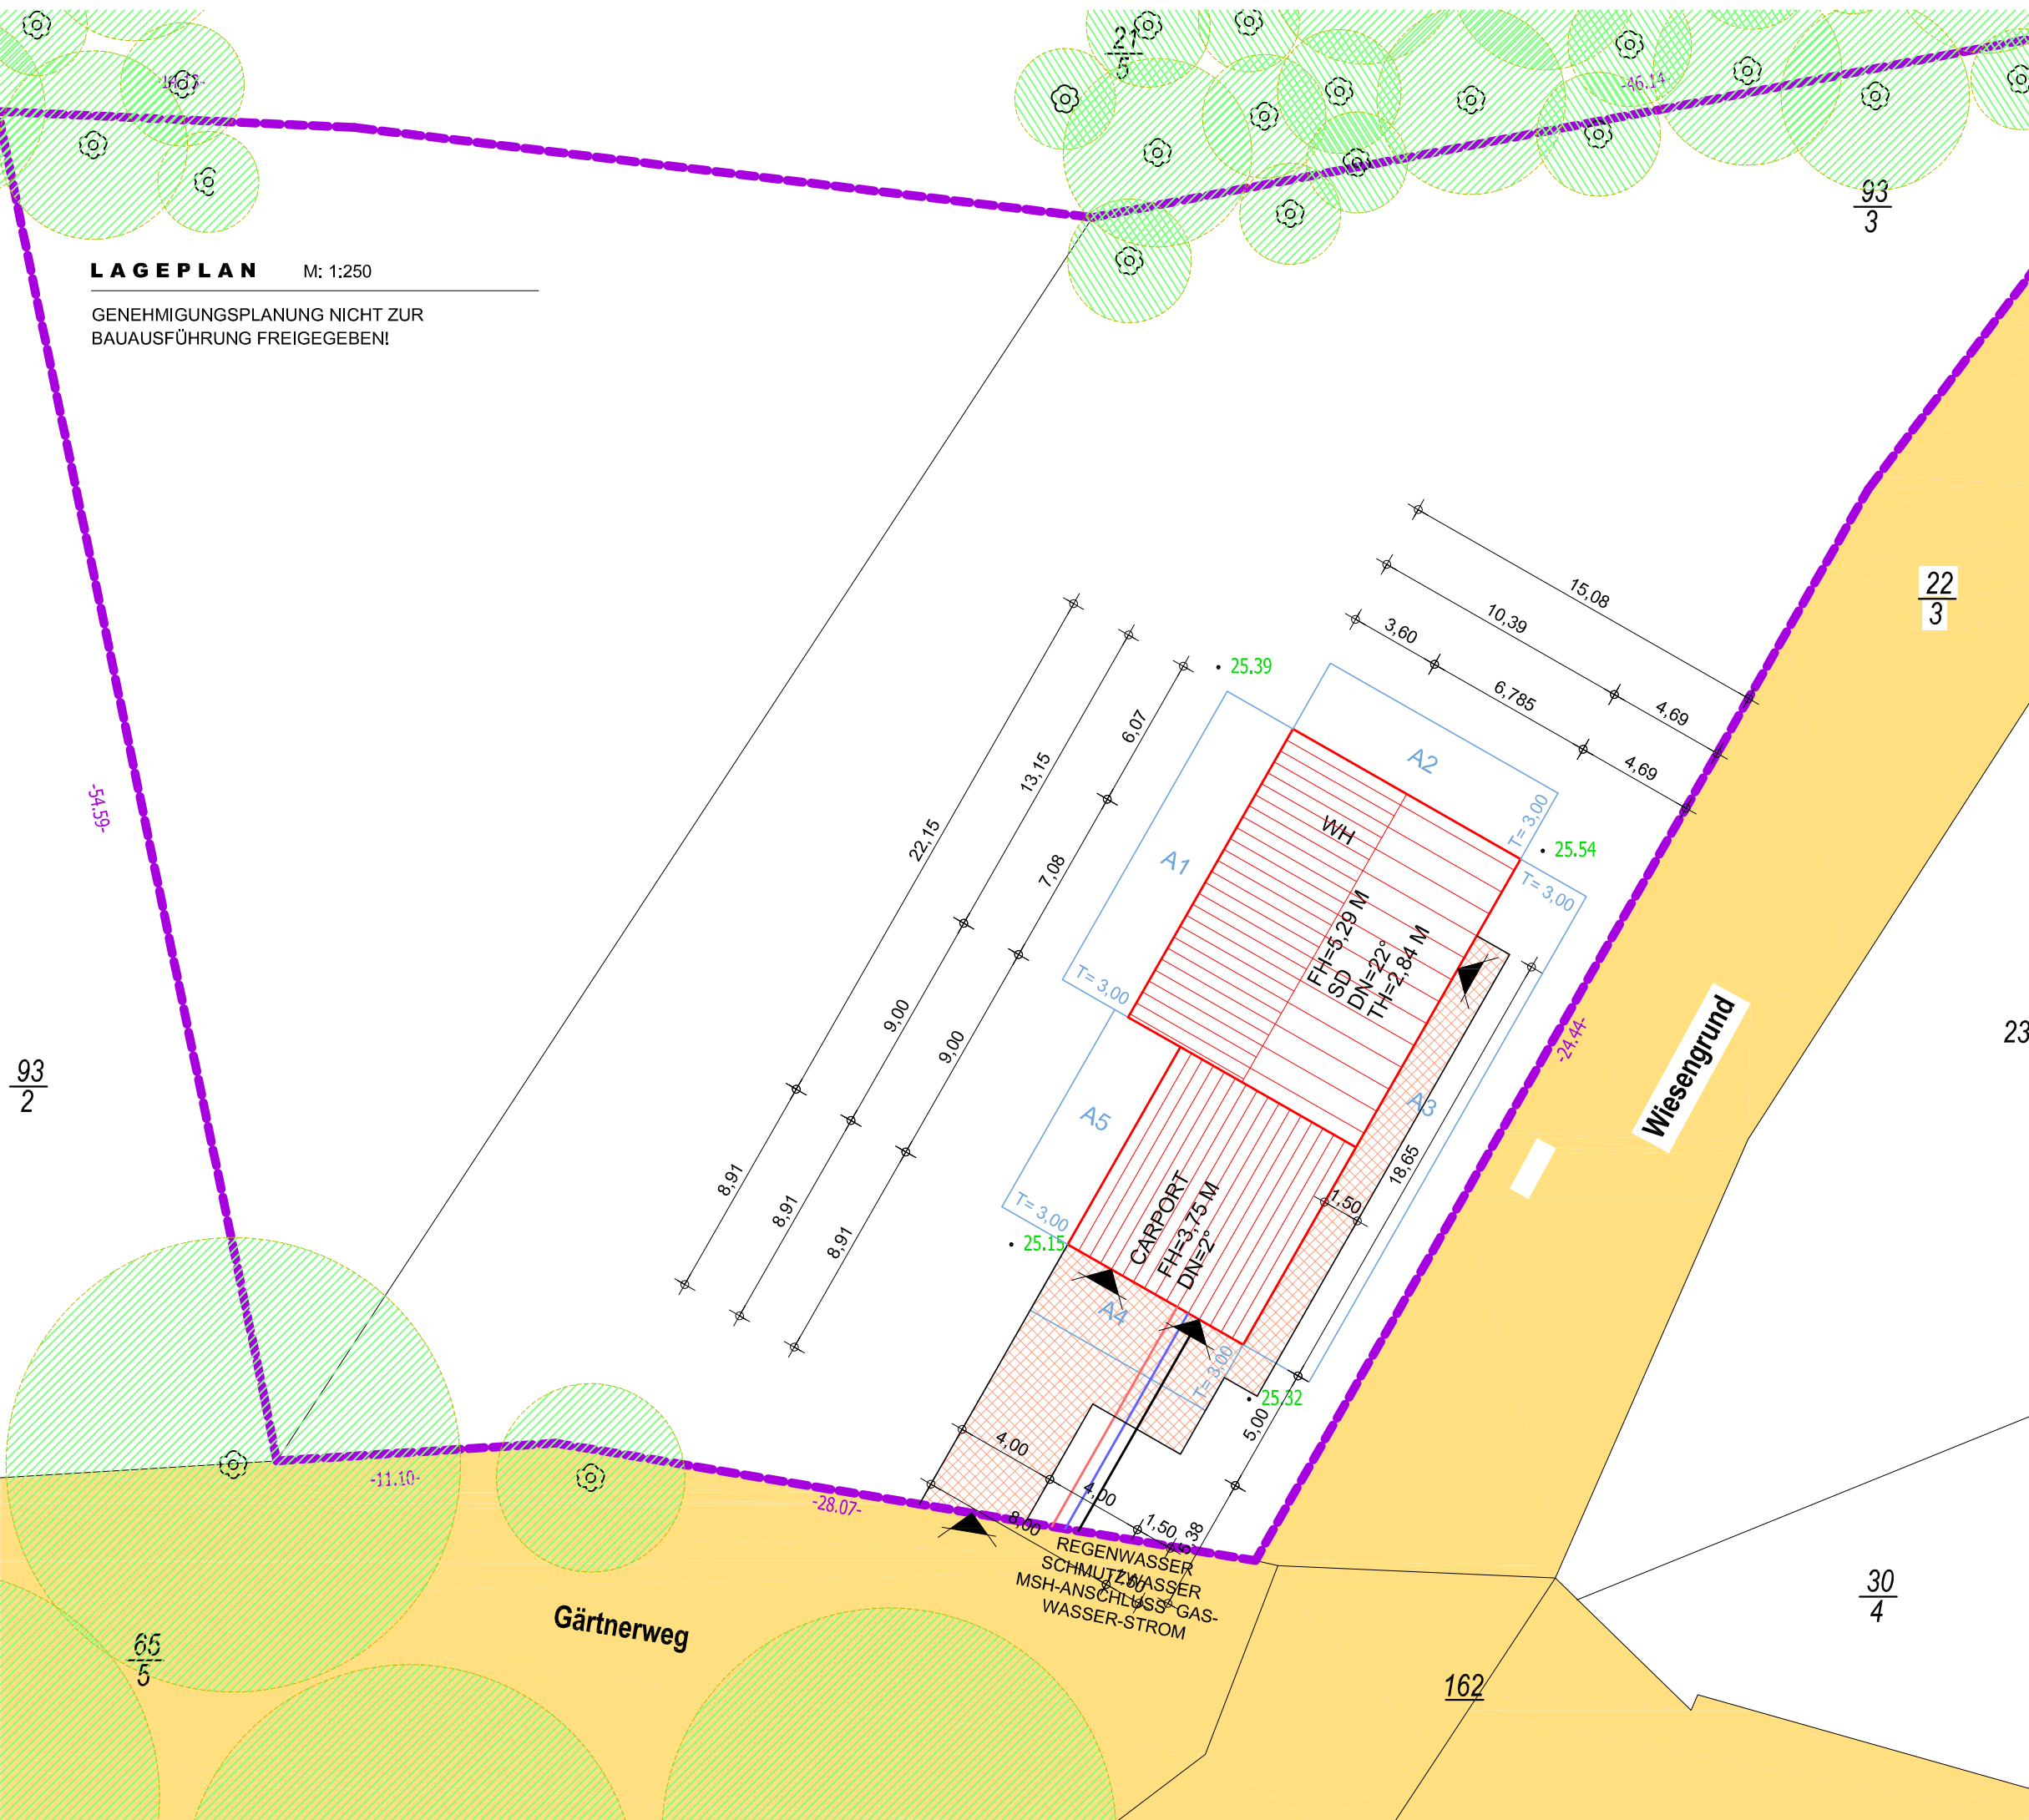


SCHRAFFUREN	LINIE
VORHANDENE BAULICHE ANLAGEN ODER BAUTEILE (LT. BAUVORLVO M - V VOM 28.06.2016, ANLAGE 1)	BAUGRENZE (LT. PLANZV '90 PKT. 3.5)
GEPLANTE BAULICHE ANLAGEN ODER BAUTEILE (LT. BAUVORLVO M - V VOM 28.06.2016, ANLAGE 1)	GRENZEN DES GRUNDSTÜCKS (LT. BAUVORLVO M-V VOM 28.06.2016, ANLAGE 1)
STRASSENVERKEHRSFLÄCHEN / VERKEHRSFLÄCHEN BESONDERER ZWECKBESTIMMUNG (LT. PLANZV '90 PKT. 6.1 UND 6.2)	AMTLICHE FLURSTÜCKSGRENZEN
STELLPLÄTZE / ZUFAHRTEN / ZUWEGUNG / TERRASSEN	ABSTANDSFLÄCHENUMGRENZUNG

HINWEISE	ALLE MASZE SIND AM BAU ZU PRÜFEN
PROJEKT	NEUBAU EINES EINFAMILIENHAUSES MIT CARPORT
23 GEMARKUNG U. BAUORT	HAGENOW FLUR: 10 FLURSTÜCK(E): 93/3
BAUHERR	
PLANUNGSART	GENEHMIGUNGSPLANUNG
PLANUNGS-INHALT	LAGEPLAN M. 1 : 250
OBJEKT-PLANUNG	
ERSTELLT VON	
PROJEKT NR.	04 / 25
BLATT NR.	1
ÄNDERUNGEN	
BEARBEITER	
DATUM	JANUAR 2026
FREIGABE	

**ANSICHT
NORD** M: 1:100


GENEHMIGUNGSPLANUNG NICHT ZUR
BAUAUSFÜHRUNG FREIGEgeben!

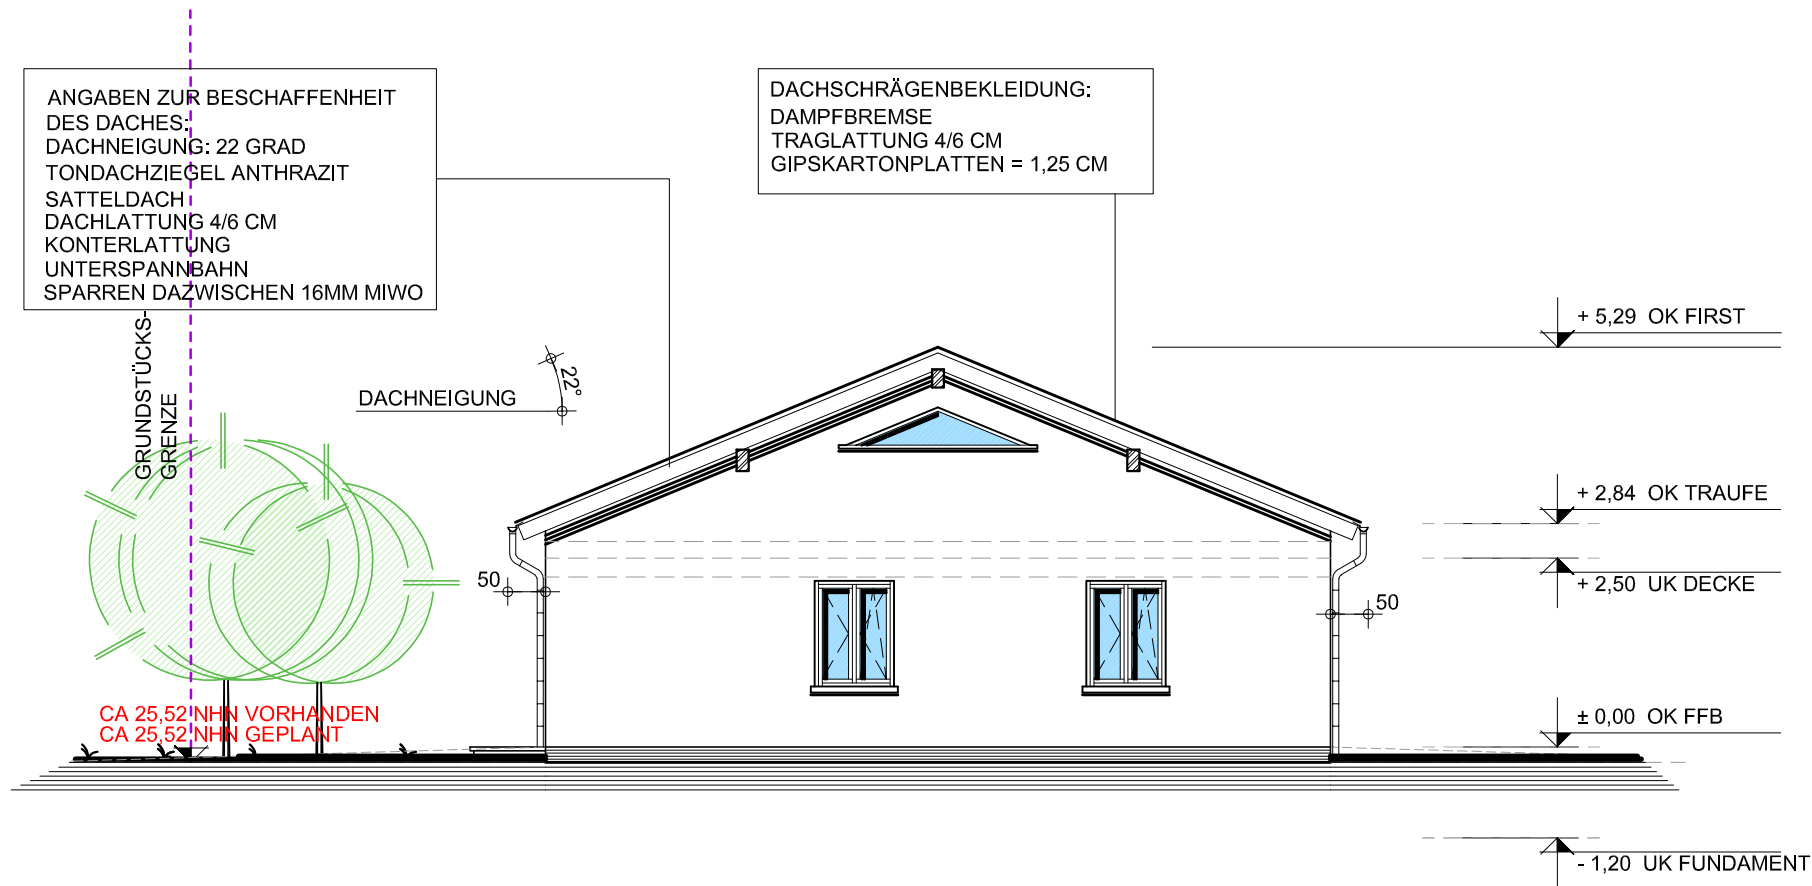

SCHRAFFUREN	<p> NEUBAU</p> <p> NEUBAU STAHLBETON C 25 / 30</p> <p> NEUBAU TROCKENBAU LEICHTWAND</p> <p> NEUBAU HOLZ</p> <p> NEUBAU WÄRMEDÄMMUNG</p> <p> VORHANDENES MAUERWERK</p> <p> ZU BESEITIGENDE BAULICHE ANLAGEN ODER BAUTEILE</p>
PUNKTE	<p> OBERKANTE FERTIGFUSSBODEN</p> <p> OBERKANTE ROHFUSSBODEN</p> <p>GENEHMIGUNGSPLANUNG - NICHT ZUR BAUAUSFÜHRUNG FREIGEgeben!</p>
HINWEISE	ALLE MASSE SIND AM BAU ZU PRÜFEN
PROJEKT	NEUBAU EINES EINFAMILIENHAUSES MIT CARPORT
GEMARKUNG U. BAUORT	HAGENOW FLUR: 10 FLURSTÜCK(E): 93/3
BAUHERR	
PLANUNGSART	GENEHMIGUNGSPLANUNG
PLANUNGS- INHALT	GEBÄUDE M. 1 : 100 ANSICHT NORD
OBJEKT- PLANUNG	
ERSTELLT VON	
PROJEKT NR.	04 / 25
BLATT NR.	4
ÄNDERUNGEN	
BEARBEITER	
DATUM	JANUAR 2026
FREIGABE	

**ANSICHT
OST** M: 1:100


GENEHMIGUNGSPLANUNG NICHT ZUR
BAUAUSFÜHRUNG FREIGEgeben!

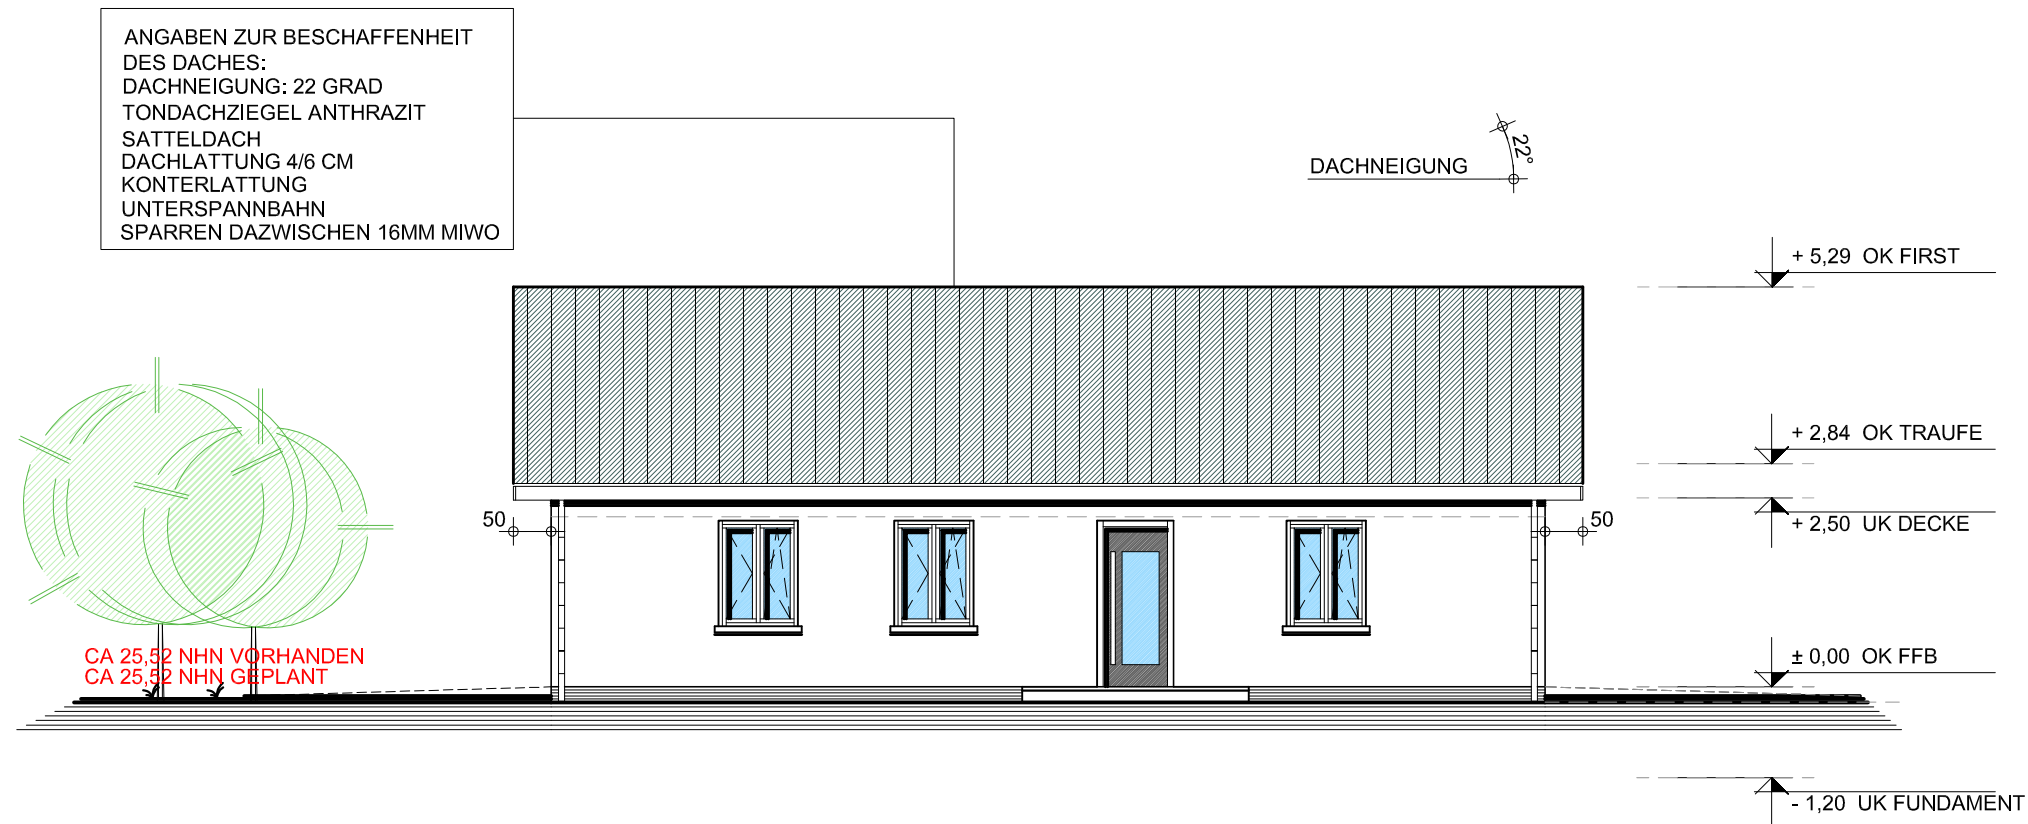

SCHRAFFUREN	NEUBAU NEUBAU STAHLBETON C 25 / 30 NEUBAU TROCKENBAU LEICHTWAND NEUBAU HOLZ NEUBAU WÄRMEDÄMMUNG VORHANDENES MAUERWERK ZU BESEITIGENDE BAULICHE ANLAGEN ODER BAUTEILE
PUNKTE	OBERKANTE FERTIGFUSSBODEN OBERKANTE ROHFUSSBODEN GENEHMIGUNGSPLANUNG - NICHT ZUR BAUAUSFÜHRUNG FREIGEgeben!
HINWEISE	ALLE MASZE SIND AM BAU ZU PRÜFEN
PROJEKT	NEUBAU EINES EINFAMILIENHAUSES MIT CARPORT
GEMARKUNG U. BAUORT	HAGENOW FLUR: 10 FLURSTÜCK(E): 93/3
BAUHERR	
PLANUNGSART	GENEHMIGUNGSPLANUNG
PLANUNGS-INHALT	GEBÄUDE ANSICHT OST M. 1 : 100
OBJEKT-PLANUNG	
ERSTELLT VON	
PROJEKT NR.	04 / 25
BLATT NR.	7
ÄNDERUNGEN	
BEARBEITER	
DATUM	JANUAR 2026
FREIGABE	

ANSICHT WEST M: 1:100


GENEHMIGUNGSPLANUNG NICHT ZUR
BAUAUSFÜHRUNG FREIGEgeben!

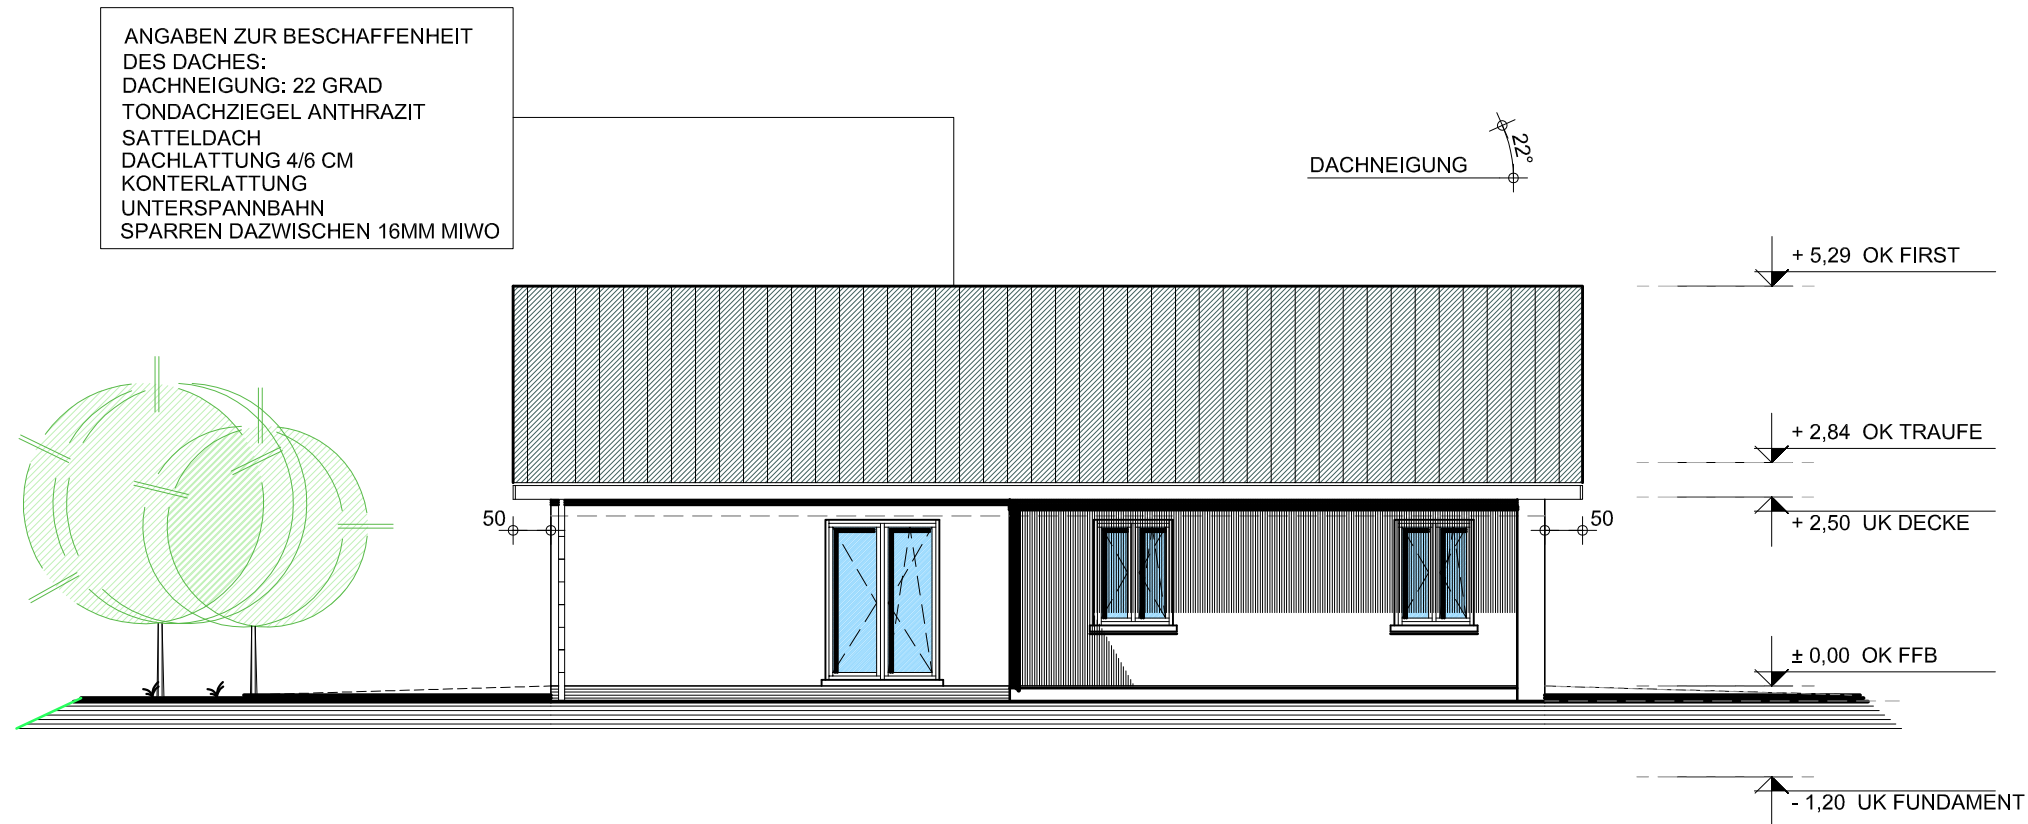

SCHRAFFUREN	<p> NEUBAU</p> <p> NEUBAU STAHLBETON C 25 / 30</p> <p> NEUBAU TROCKENBAU LEICHTWAND</p> <p> NEUBAU HOLZ</p> <p> NEUBAU WÄRMEDÄMMUNG</p> <p> VORHANDENES MAUERWERK</p> <p> ZU BESEITIGENDE BAULICHE ANLAGEN ODER BAUTEILE</p>
PUNKTE	<p> OBERKANTE FERTIGFUSSBODEN</p> <p> OBERKANTE ROHFUSSBODEN</p> <p>GENEHMIGUNGSPLANUNG - NICHT ZUR BAUAUSFÜHRUNG FREIGEgeben!</p>
HINWEISE	ALLE MASSE SIND AM BAU ZU PRÜFEN
PROJEKT	NEUBAU EINES EINFAMILIENHAUSES MIT CARPORT
GEMARKUNG U. BAUORT	HAGENOW FLUR: 10 FLURSTÜCK(E): 93/3
BAUHERR	
PLANUNGSART	GENEHMIGUNGSPLANUNG
PLANUNGS-INHALT	GEBÄUDE ANSICHT WEST M. 1 : 100
OBJEKT-PLANUNG	
ERSTELLT VON	
PROJEKT NR.	04 / 25
BLATT NR.	6
ÄNDERUNGEN	
BEARBEITER	
DATUM	JANUAR 2026
FREIGABE	

**ANSICHT
SUED** M: 1:100


GENEHMIGUNGSPLANUNG NICHT ZUR
BAUAUSFÜHRUNG FREIGEgeben!

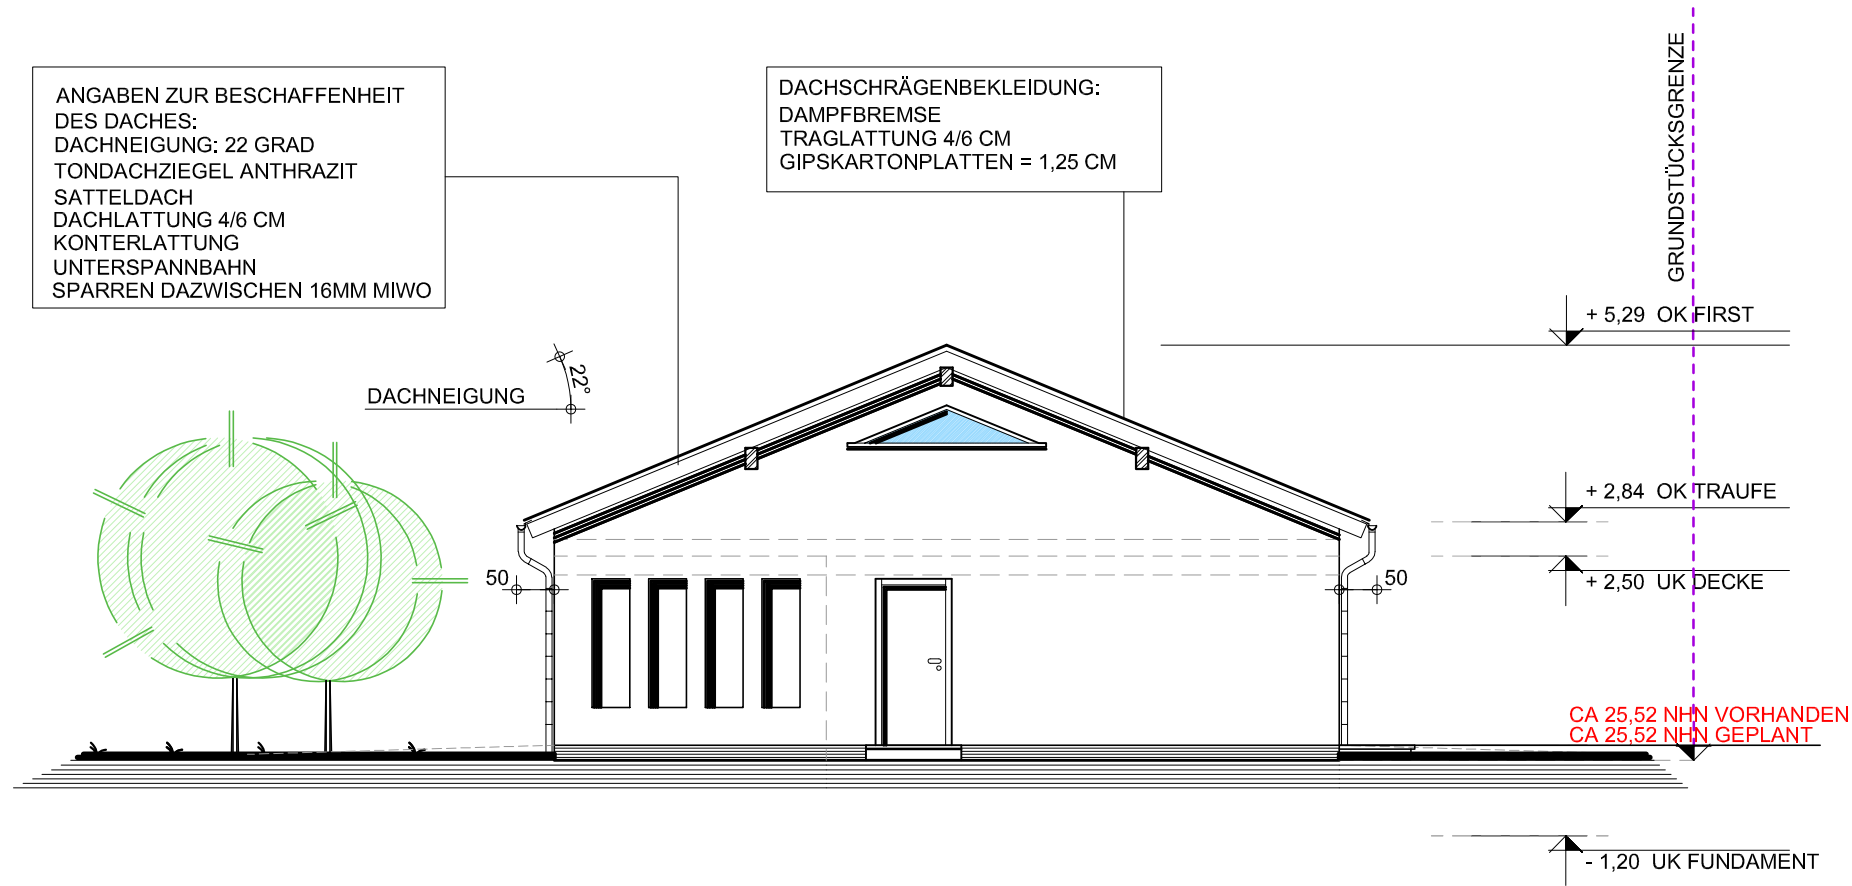

SCHRAFFUREN	<p> NEUBAU</p> <p> NEUBAU STAHLBETON C 25 / 30</p> <p> NEUBAU TROCKENBAU LEICHTWAND</p> <p> NEUBAU HOLZ</p> <p> NEUBAU WÄRMEDÄMMUNG</p> <p> VORHANDENES MAUERWERK</p> <p> ZU BESEITIGENDE BAULICHE ANLAGEN ODER BAUTEILE</p>
PUNKTE	<p> OBERKANTE FERTIGFUSSBODEN</p> <p> OBERKANTE ROHFUSSBODEN</p> <p>GENEHMIGUNGSPLANUNG - NICHT ZUR BAUAUSFÜHRUNG FREIGEgeben!</p>
HINWEISE	ALLE MASZE SIND AM BAU ZU PRÜFEN
PROJEKT	NEUBAU EINES EINFAMILIENHAUSES MIT CARPORT
GEMARKUNG U. BAUORT	HAGENOW FLUR: 10 FLURSTÜCK(E): 93/3
BAUHERR	
PLANUNGSART	GENEHMIGUNGSPLANUNG
PLANUNGS- INHALT	GEBÄUDE M. 1 : 100 ANSICHT SUED
OBJEKT- PLANUNG	
ERSTELLT VON	
PROJEKT NR.	04 / 25
BLATT NR.	5
ÄNDERUNGEN	
BEARBEITER	
DATUM	JANUAR 2026
FREIGABE	

**ERDGESCHOSS
GRUNDRISS** M: 1:100


GENEHMIGUNGSPLANUNG NICHT ZUR
BAUAUSFÜHRUNG FREIGEgeben!

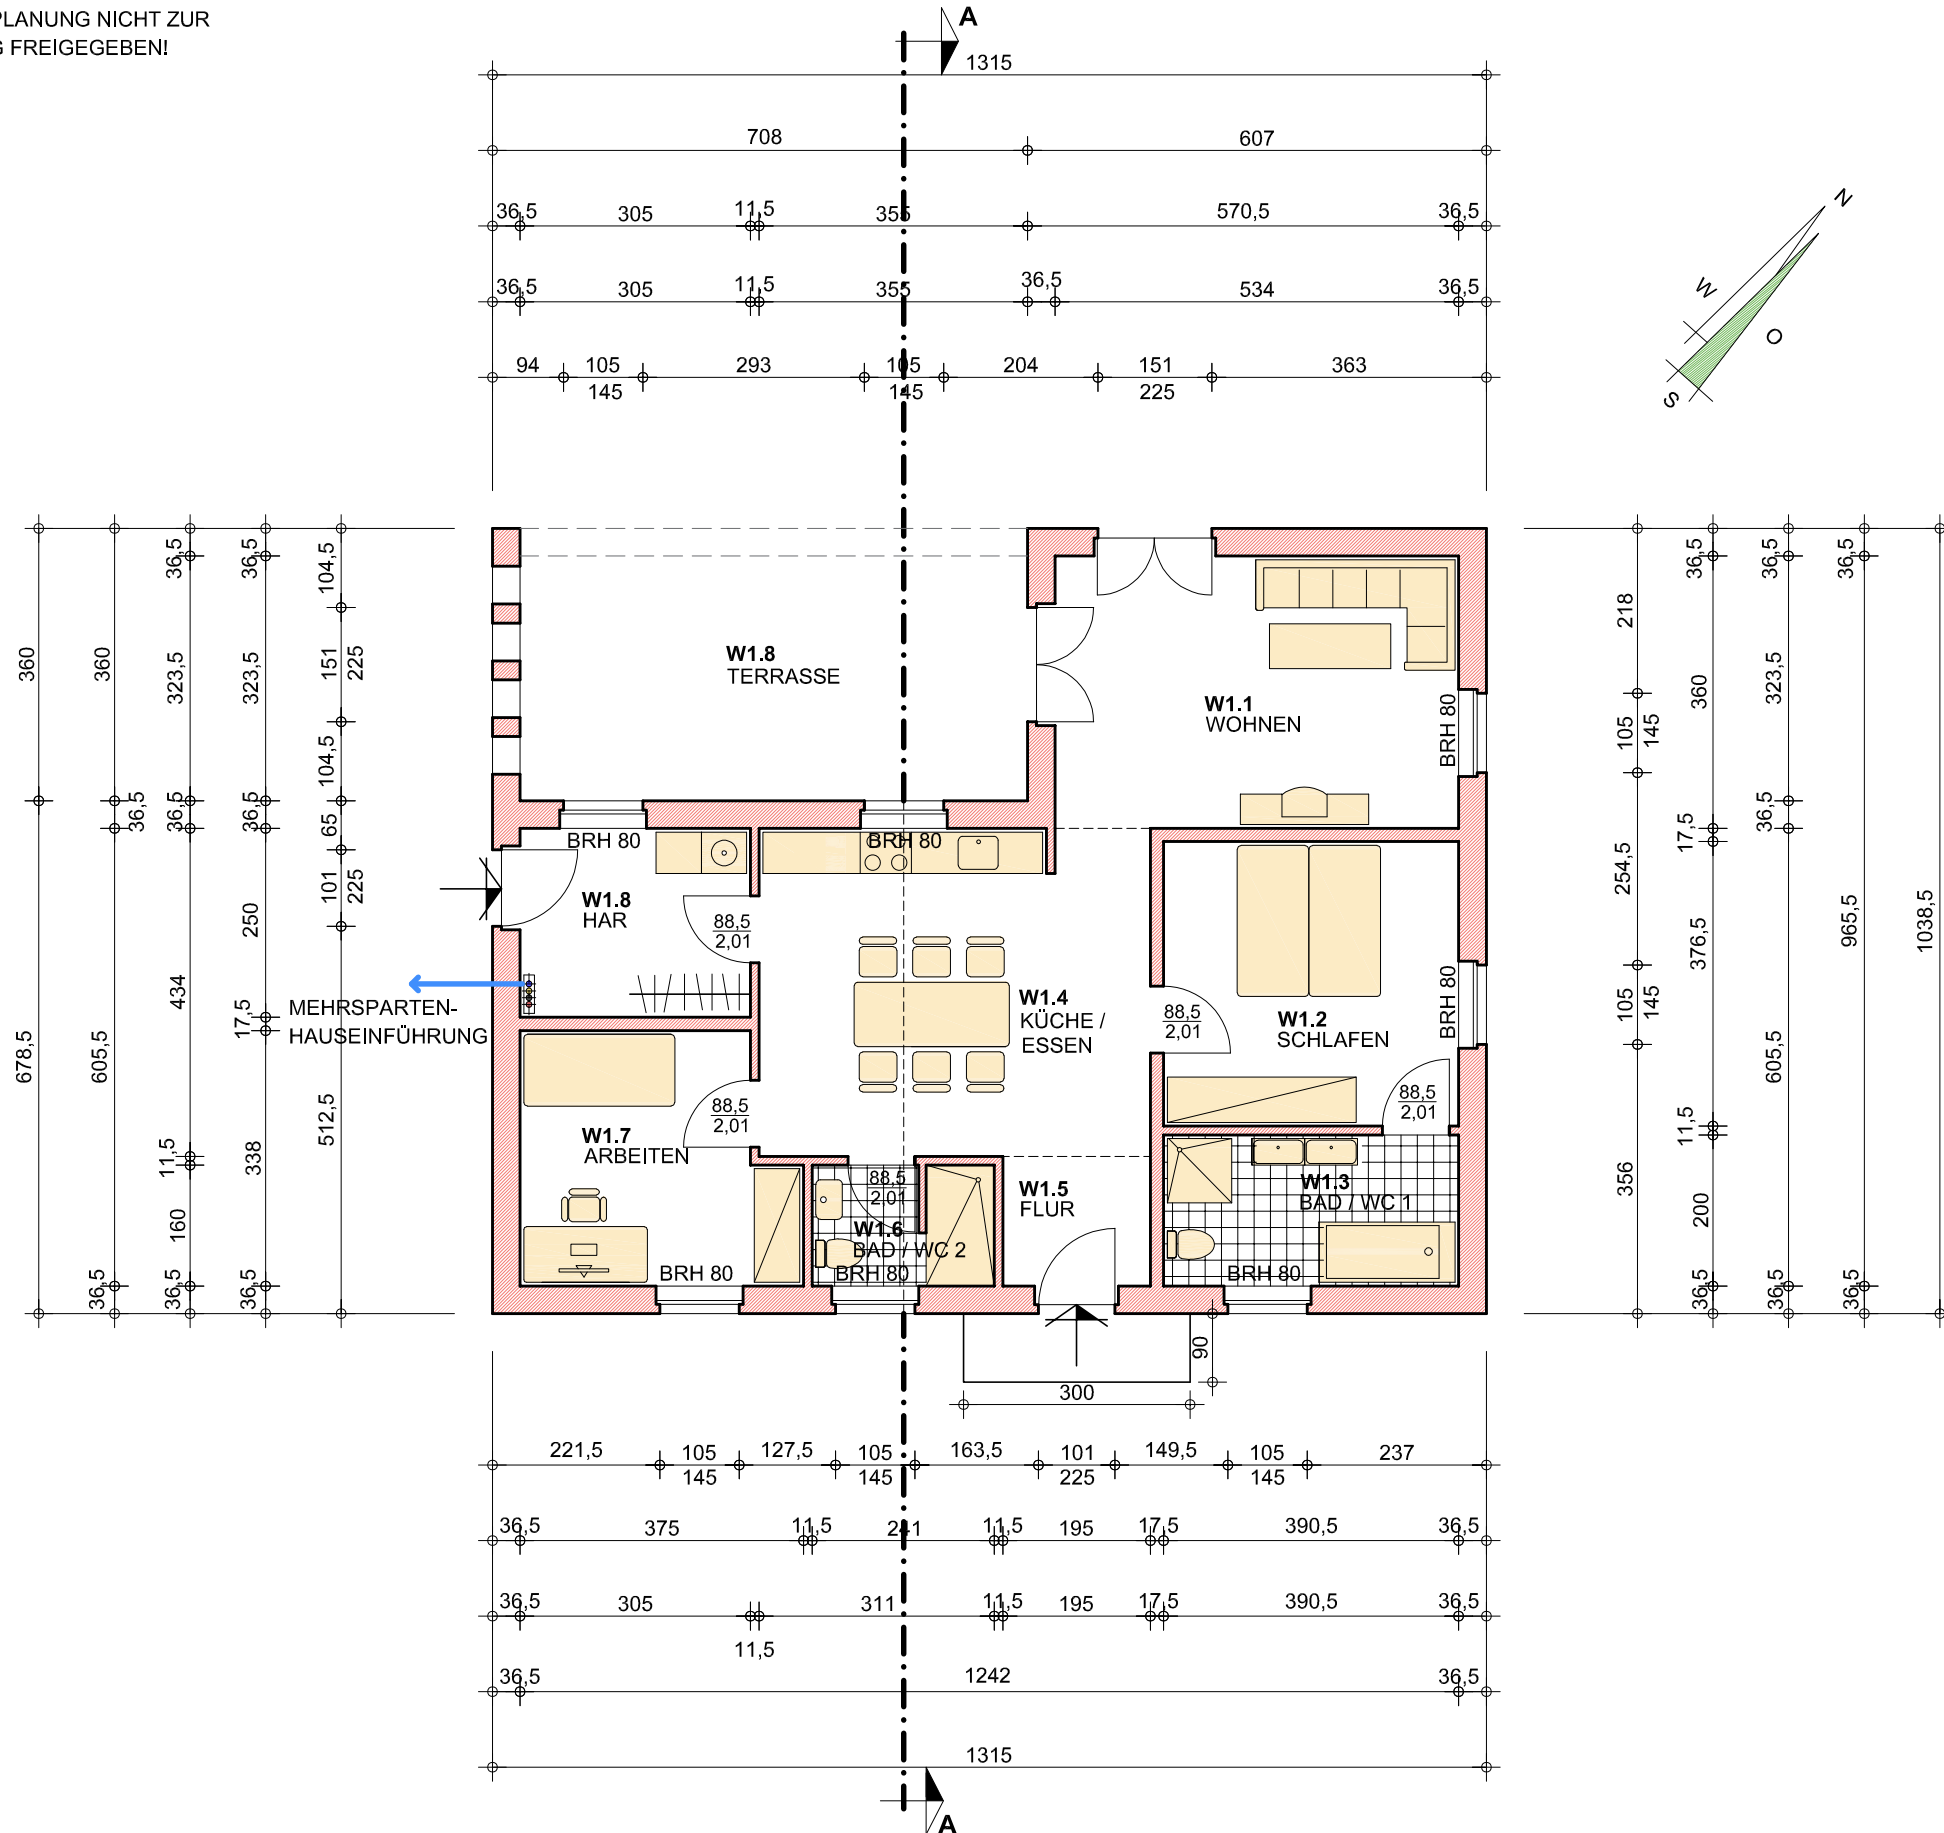

SCHRAFFUREN	<ul style="list-style-type: none"> NEUBAU NEUBAU STAHLBETON C 25 / 30 NEUBAU TROCKENBAU LEICHTWAND NEUBAU HOLZ NEUBAU WÄRMEDÄMMUNG VORHANDENES MAUERWERK ZU BESEITIGENDE BAULICHE ANLAGEN ODER BAUTEILE
PUNKTE	<ul style="list-style-type: none"> OBERKANTE FERTIGFUSSBODEN OBERKANTE ROHFUSSBODEN <p>GENEHMIGUNGSPLANUNG - NICHT ZUR BAUAUSFÜHRUNG FREIGEgeben!</p>
HINWEISE	ALLE MASSE SIND AM BAU ZU PRÜFEN
PROJEKT	NEUBAU EINES EINFAMILIENHAUSES MIT CARPORT
GEMARKUNG U. BAUORT	HAGENOW FLUR: 10 FLURSTÜCK(E): 93/3
BAUHERR	
PLANUNGSART	GENEHMIGUNGSPLANUNG
PLANUNGS-INHALT	GEBÄUDE GRUNDRISS EG M. 1 : 100
OBJEKT-PLANUNG	
ERSTELLT VON	
PROJEKT NR.	04 / 25
BLATT NR.	2
ÄNDERUNGEN	
BEARBEITER	
DATUM	JANUAR 2026
FREIGABE	

SCHNITT
A-A M: 1:100


GENEHMIGUNGSPLANUNG NICHT ZUR
BAUAUSFÜHRUNG FREIGEgeben!

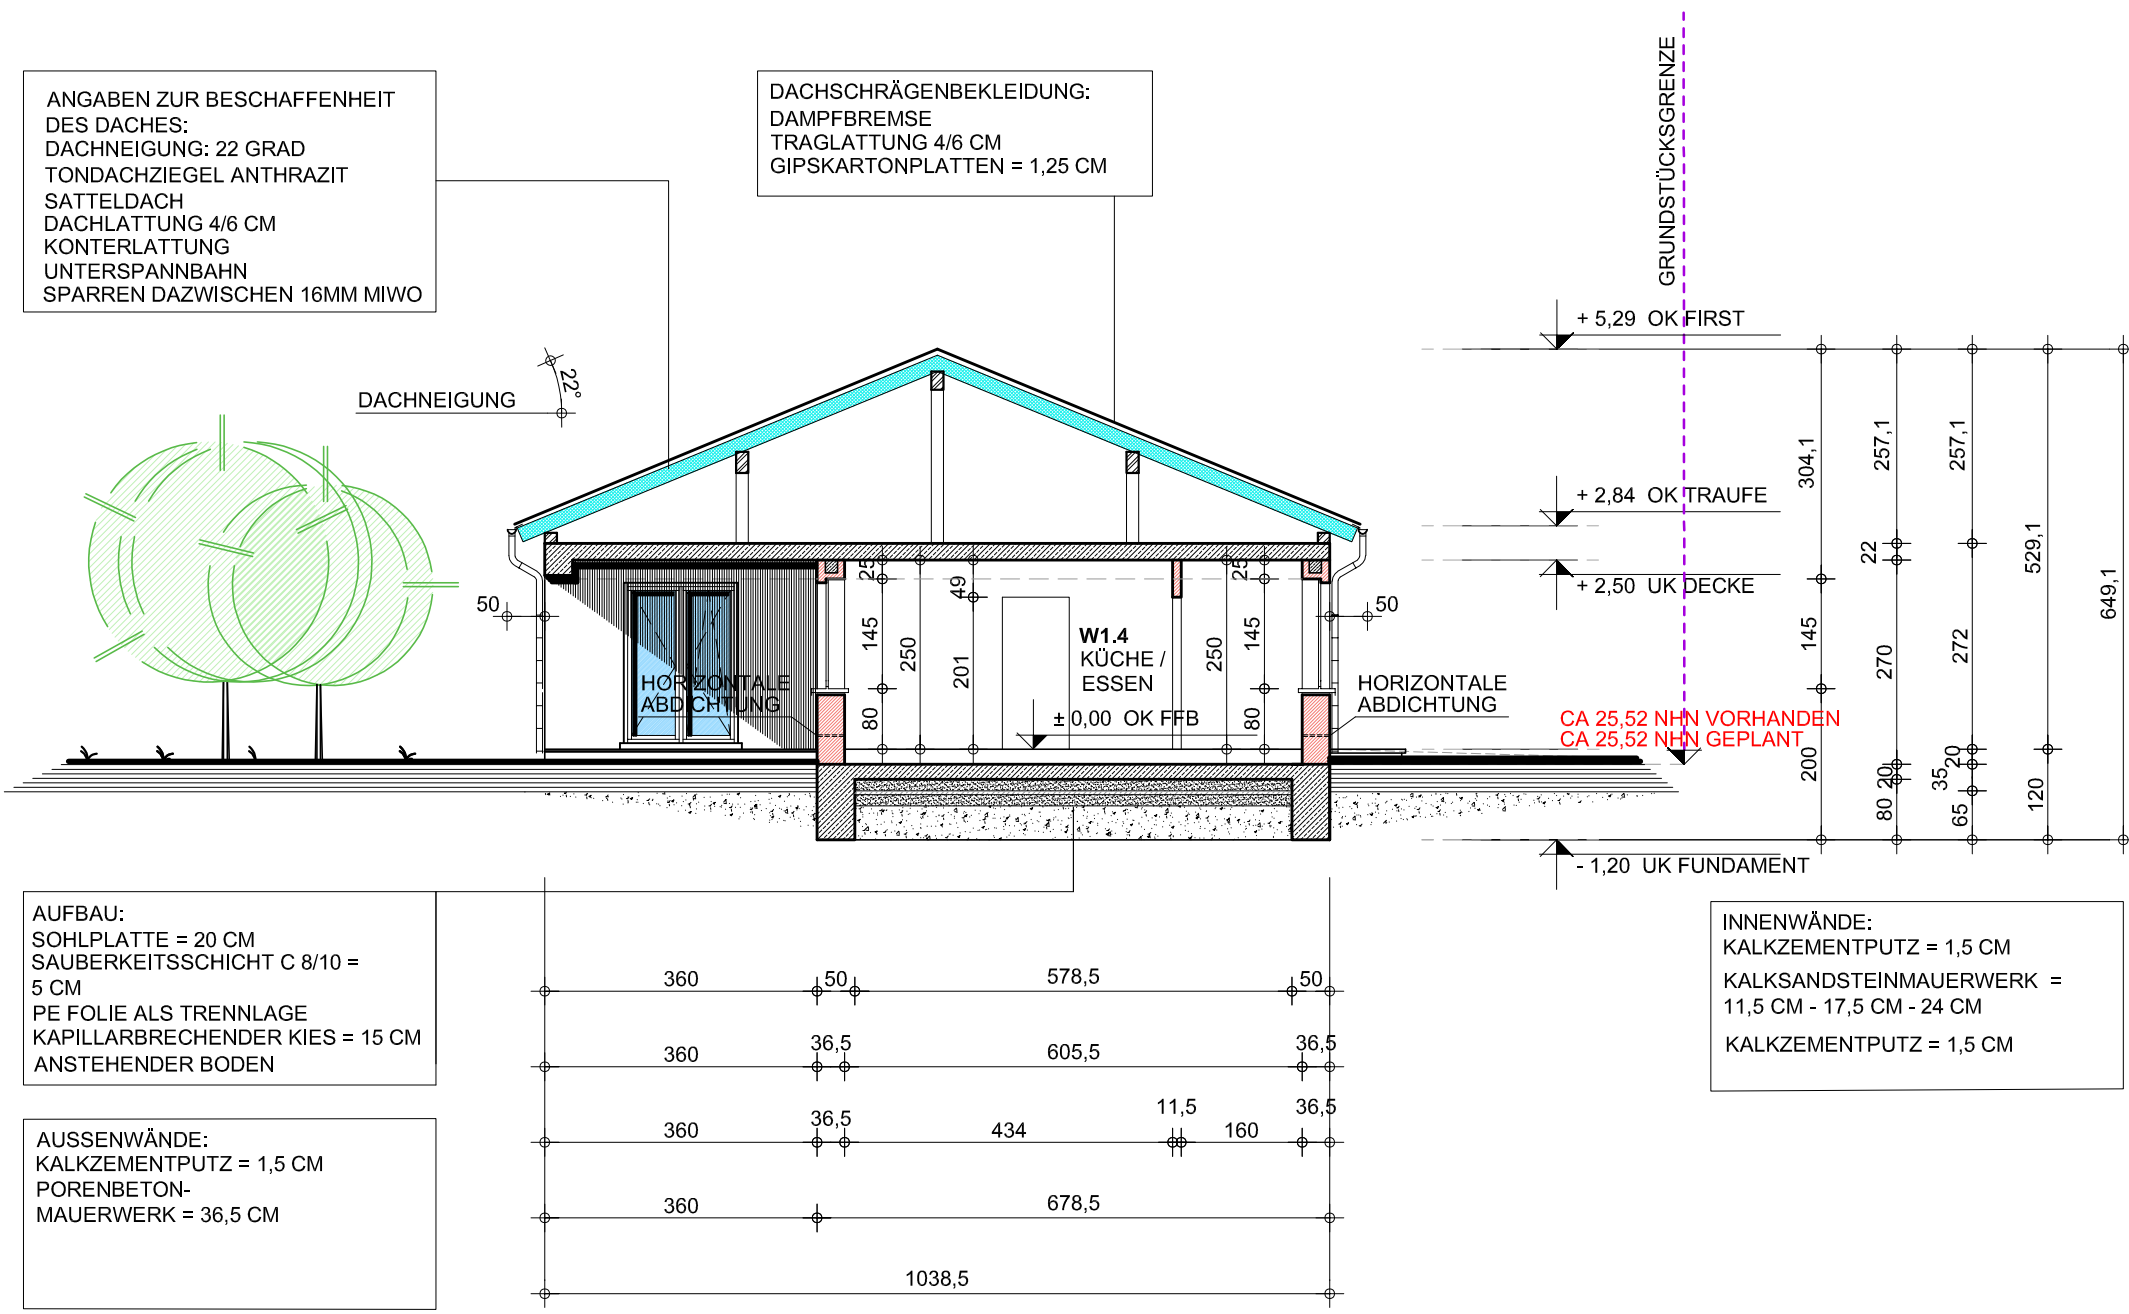

SCHRAFFUREN	<p>NEUBAU</p> <p>NEUBAU STAHLBETON C 25 / 30</p> <p>NEUBAU TROCKENBAU LEICHTWAND</p> <p>NEUBAU HOLZ</p> <p>NEUBAU WÄRMEDÄMMUNG</p> <p>VORHANDENES MAUERWERK</p> <p>ZU BESEITIGENDE BAULICHE ANLAGEN ODER BAUTEILE</p>
PUNKTE	<p>OBERKANTE FERTIGFUSSBODEN</p> <p>OBERKANTE ROHFUSSBODEN</p> <p>GENEHMIGUNGSPLANUNG - NICHT ZUR BAUAUSFÜHRUNG FREIGEgeben!</p>
HINWEISE	ALLE MASSE SIND AM BAU ZU PRÜFEN
PROJEKT	NEUBAU EINES EINFAMILIENHAUSES MIT CARPORT
GEMARKUNG U. BAUORT	HAGENOW FLUR: 10 FLURSTÜCK(E): 93/3
BAUHERR	
PLANUNGSART	GENEHMIGUNGSPLANUNG
PLANUNGS-INHALT	GEBÄUDE SCHNITT A-A M. 1 : 100
OBJEKT-PLANUNG	
ERSTELLT VON	
PROJEKT NR.	04 / 25
BLATT NR.	3
ÄNDERUNGEN	
BEARBEITER	
DATUM	JANUAR 2026
FREIGABE	


**CARPORT
ANSICHT WEST** M: 1:100

GENEHMIGUNGSPLANUNG NICHT ZUR
BAUAUSFÜHRUNG FREIGEgeben!

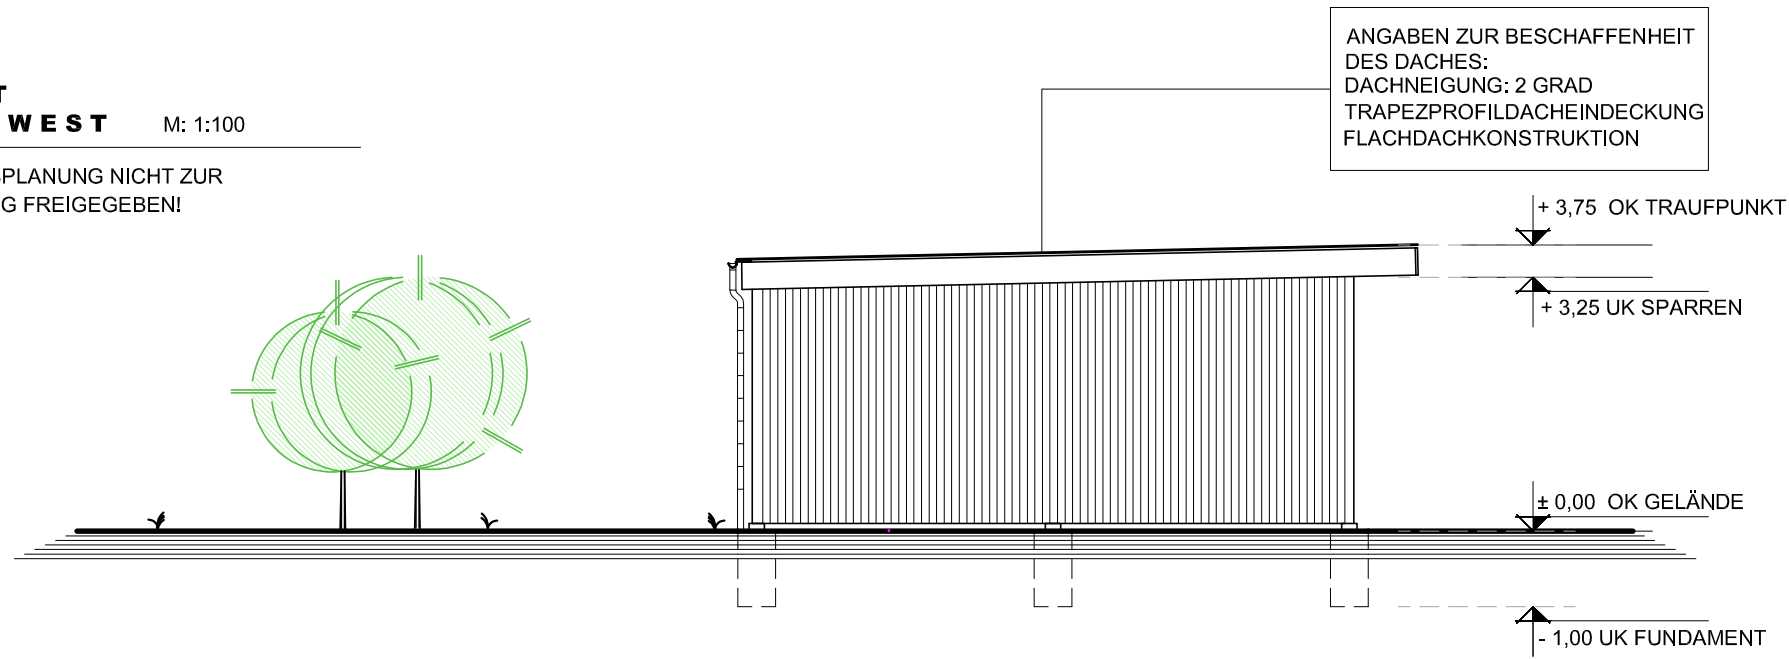


**CARPORT
ANSICHT OST** M: 1:100

GENEHMIGUNGSPLANUNG NICHT ZUR
BAUAUSFÜHRUNG FREIGEgeben!

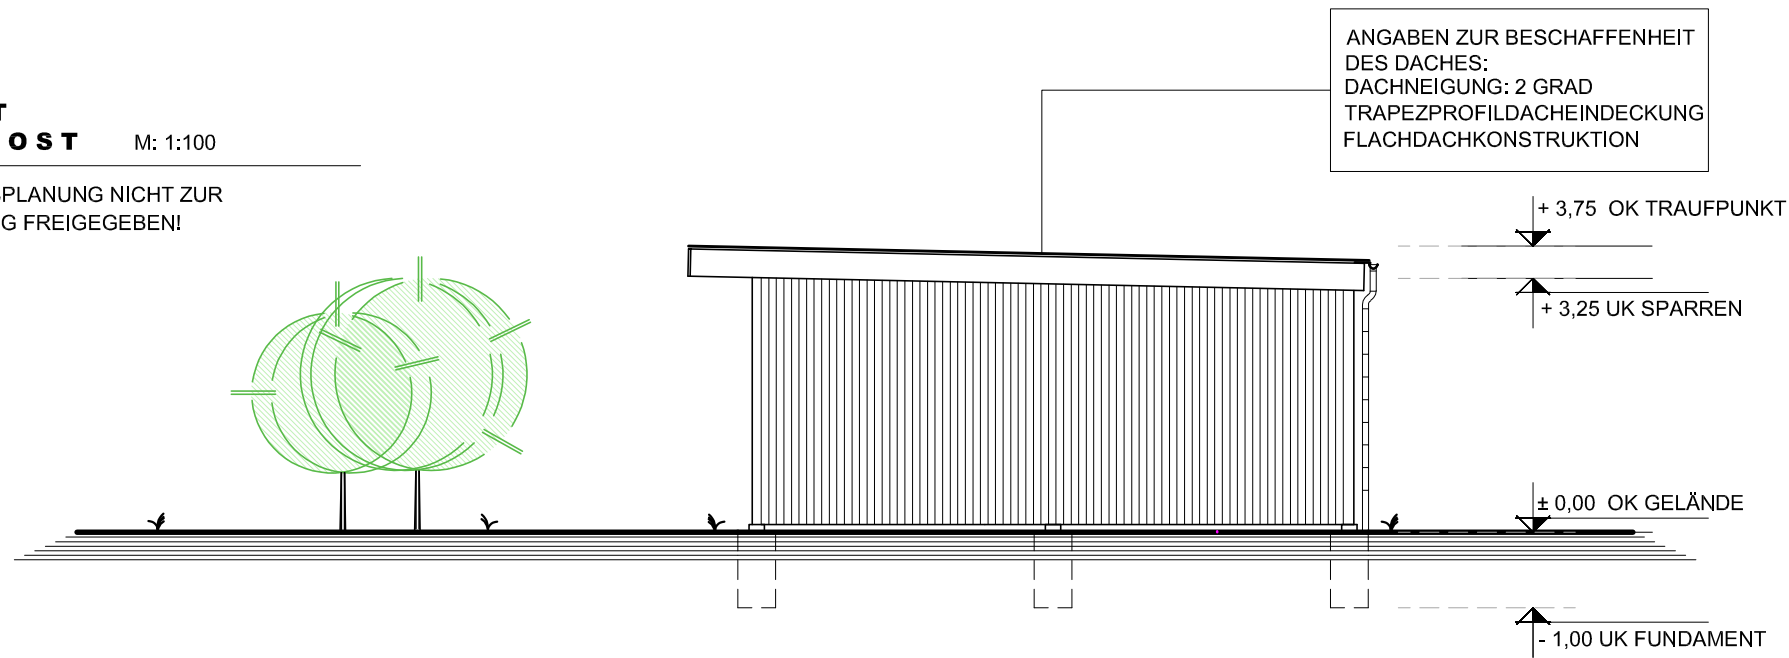

**CARPORT
ANSICHT SUED** M: 1:100


GENEHMIGUNGSPLANUNG NICHT ZUR
BAUAUSFÜHRUNG FREIGEgeben!

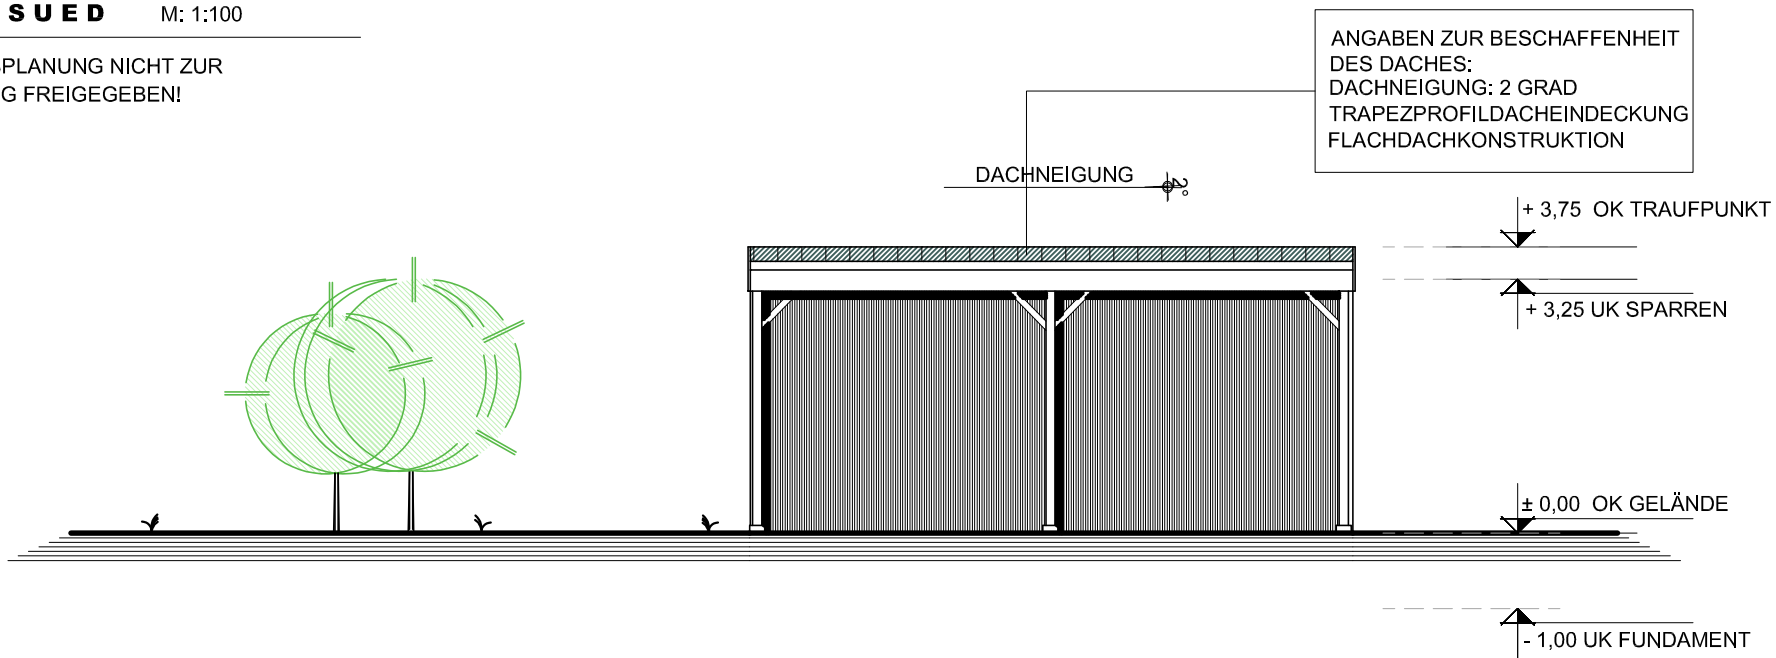

SCHRAFFUREN	<p> NEUBAU</p> <p> NEUBAU STAHLBETON C 25 / 30</p> <p> NEUBAU TROCKENBAU LEICHTWAND</p> <p> NEUBAU HOLZ</p> <p> NEUBAU WÄRMEDÄMMUNG</p> <p> VORHANDENES MAUERWERK</p> <p> ZU BESEITIGENDE BAULICHE ANLAGEN ODER BAUTEILE</p>
PUNKTE	<p> OBERKANTE FERTIGFUSSBODEN</p> <p> OBERKANTE ROHFUSSBODEN</p> <p>GENEHMIGUNGSPLANUNG - NICHT ZUR BAUAUSFÜHRUNG FREIGEgeben!</p>
HINWEISE	ALLE MASZE SIND AM BAU ZU PRÜFEN
PROJEKT	NEUBAU EINES EINFAMILIENHAUSES MIT CARPORT
GEMARKUNG U. BAUORT	HAGENOW FLUR: 10 FLURSTÜCK(E): 93/3
BAUHERR	
PLANUNGSART	GENEHMIGUNGSPLANUNG
PLANUNGS-INHALT	CARPORT M. 1 : 100 ANSICHT WEST; OST; SUED
OBJEKT-PLANUNG	
ERSTELLT VON	
PROJEKT NR.	04 / 25
BLATT NR.	10
ÄNDERUNGEN	
BEARBEITER	
DATUM	JANUAR 2026
FREIGABE	

**CARPORT
GRUNDRISS** M: 1:100


GENEHMIGUNGSPLANUNG NICHT ZUR
BAUAUSFÜHRUNG FREIGEgeben!

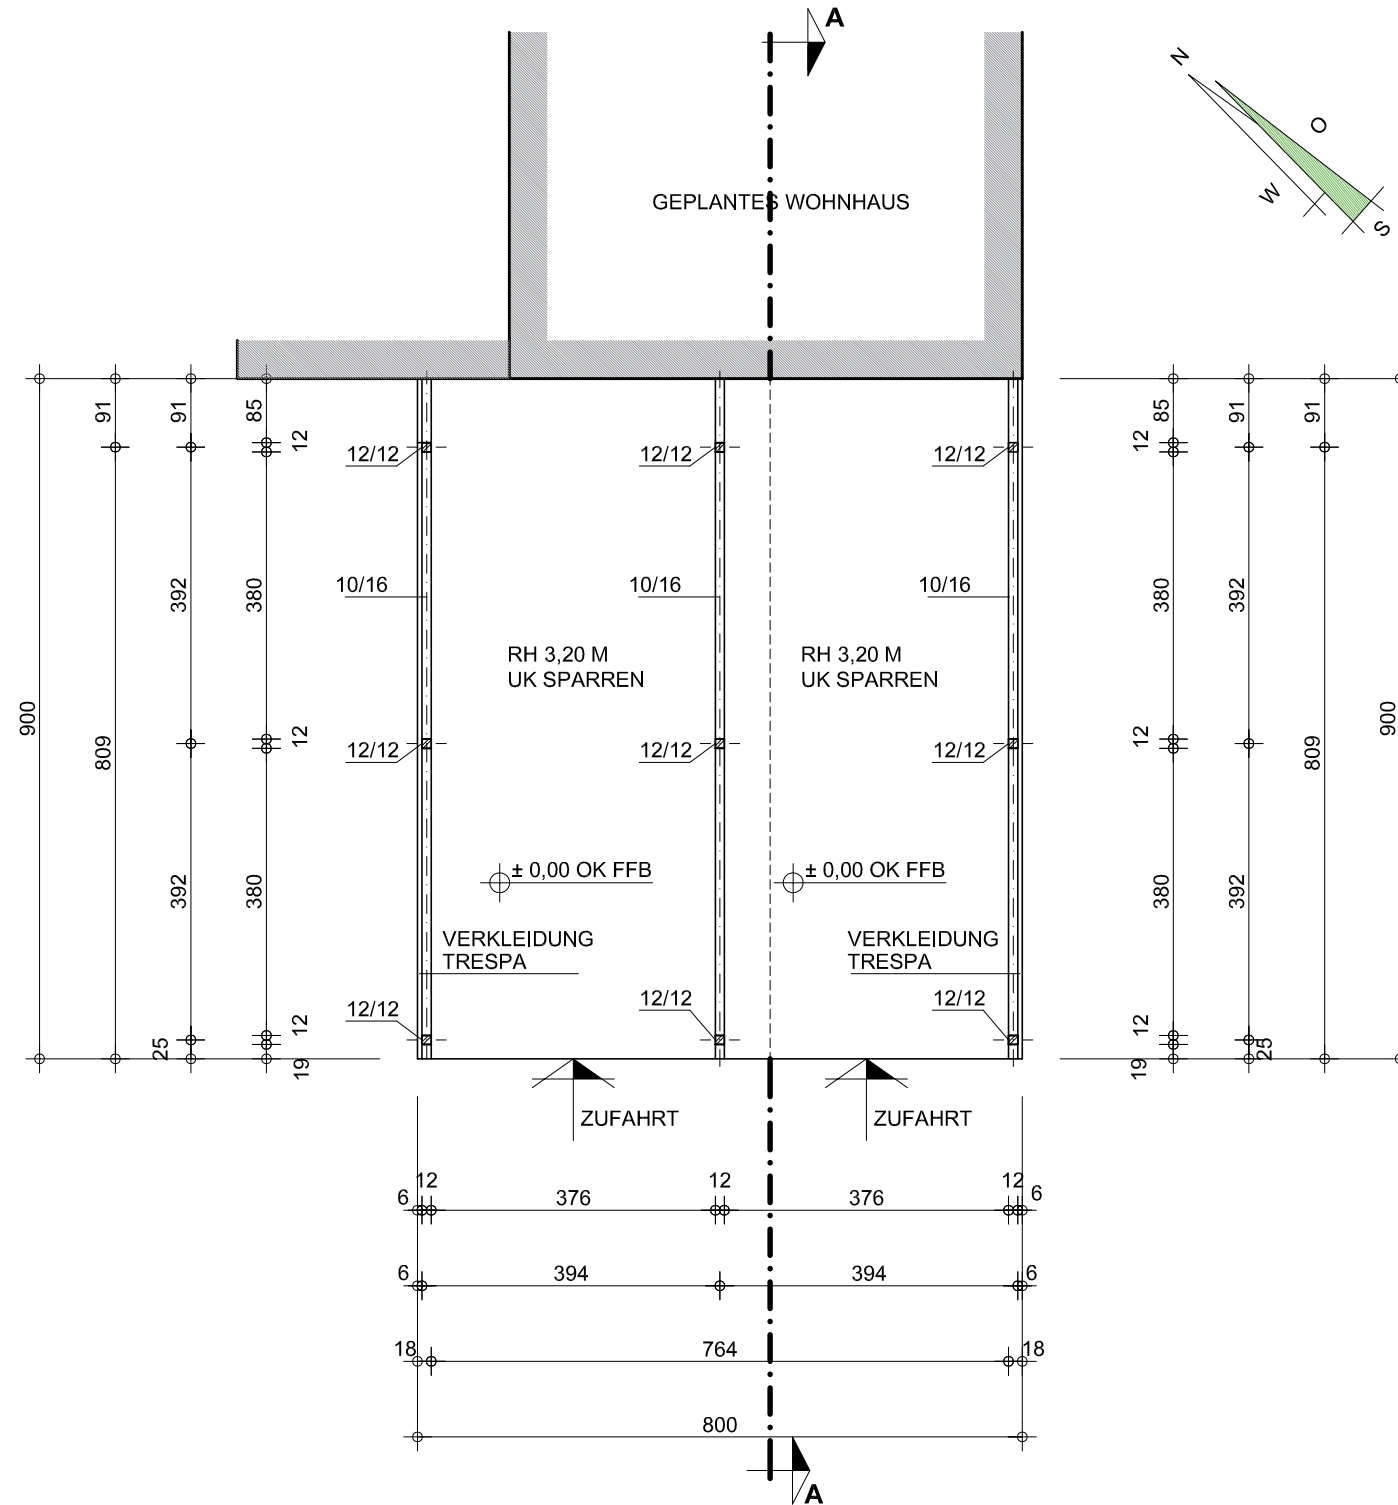

SCHRAFFUREN	NEUBAU NEUBAU STAHLBETON C 25 / 30 NEUBAU TROCKENBAU LEICHTWAND NEUBAU HOLZ NEUBAU WÄRMEDÄMMUNG VORHANDENES MAUERWERK ZU BESEITIGENDE BAULICHE ANLAGEN ODER BAUTEILE
PUNKTE	OBERKANTE FERTIGFUSSBODEN OBERKANTE ROHFUSSBODEN GENEHMIGUNGSPLANUNG - NICHT ZUR BAUAUSFÜHRUNG FREIGEgeben!
HINWEISE	ALLE MASZE SIND AM BAU ZU PRÜFEN
PROJEKT	NEUBAU EINES EINFAMILIENHAUSES MIT CARPORT
GEMARKUNG U. BAUORT	HAGENOW FLUR: 10 FLURSTÜCK(E): 93/3
BAUHERR	
PLANUNGSART	GENEHMIGUNGSPLANUNG
PLANUNGS-INHALT	CARPORT GRUNDRISS M. 1 : 100
OBJEKT-PLANUNG	
ERSTELLT VON	
PROJEKT NR.	04 / 25
BLATT NR.	8
ÄNDERUNGEN	
BEARBEITER	
DATUM	JANUAR 2026
FREIGABE	

CARPORT
SCHNITT A-A M: 1:100

GENEHMIGUNGSPLANUNG NICHT ZUR
BAUAUSFÜHRUNG FREIGEgeben!

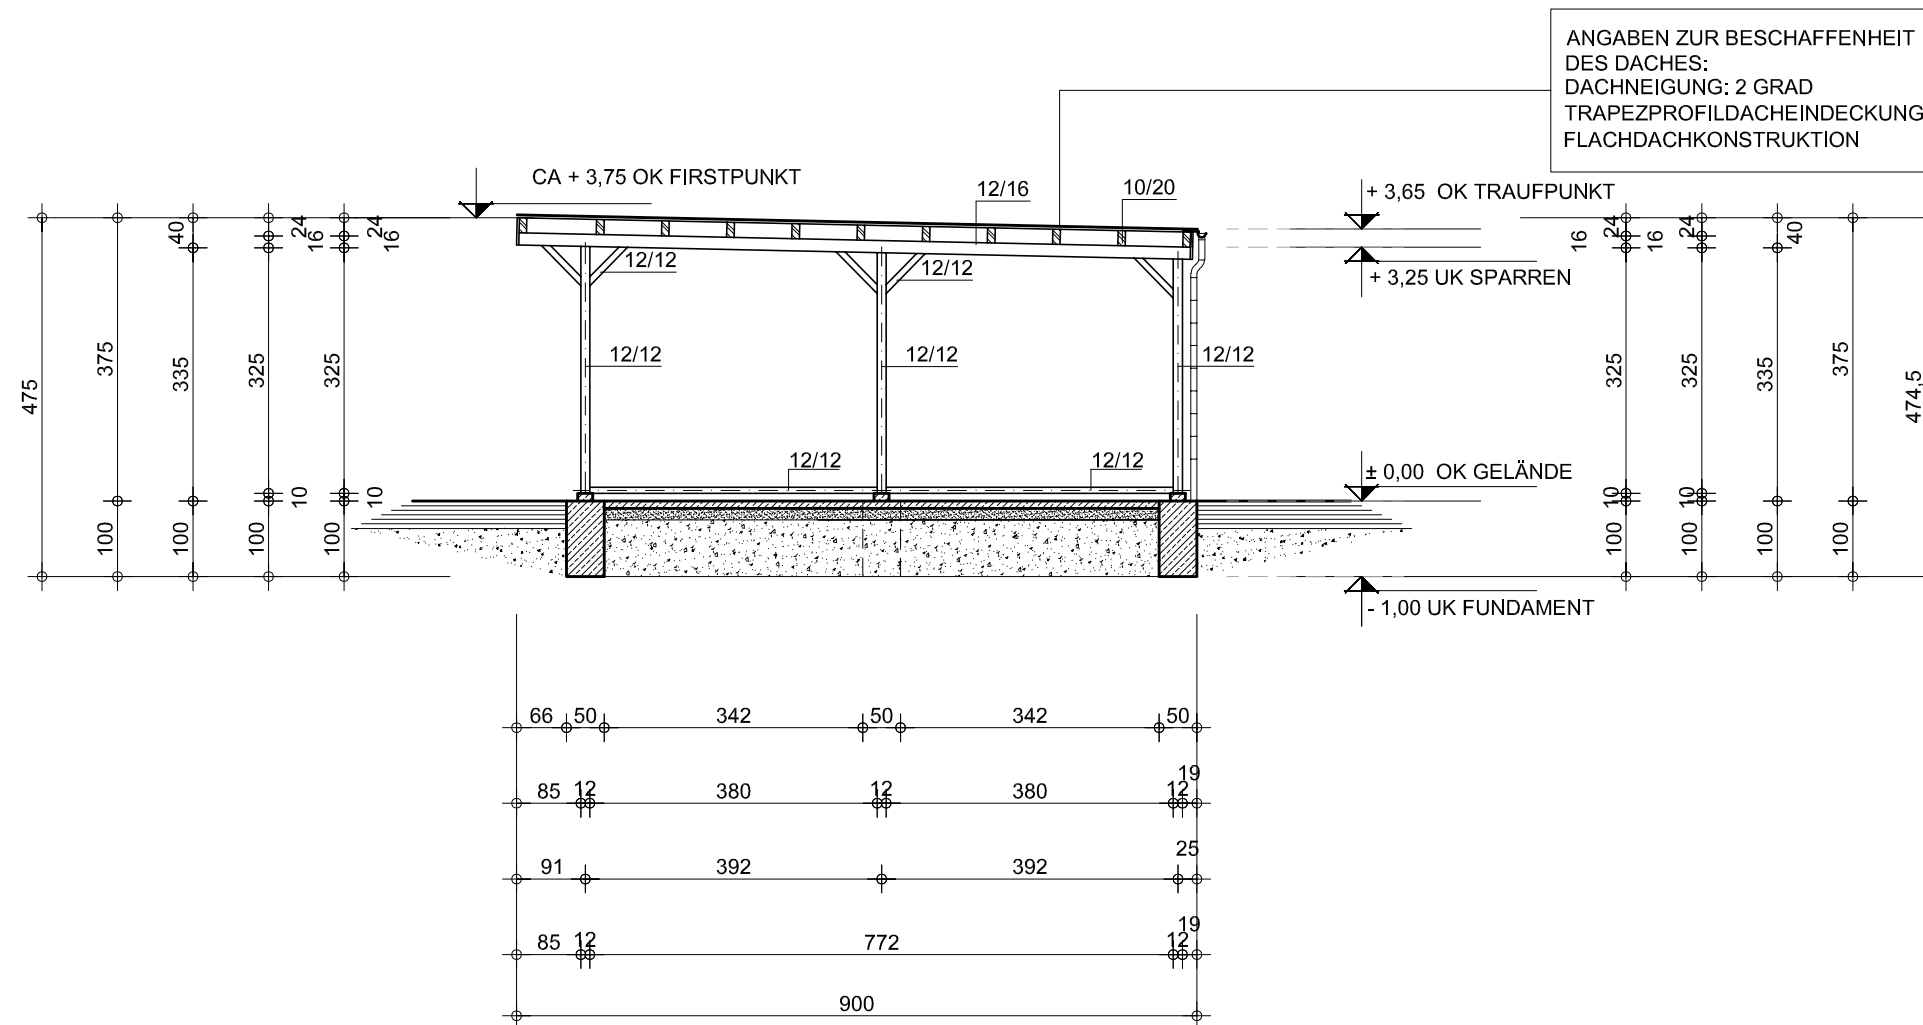

SCHRAFFUREN	<p> NEUBAU</p> <p> NEUBAU STAHLBETON C 25 / 30</p> <p> NEUBAU TROCKENBAU LEICHTWAND</p> <p> NEUBAU HOLZ</p> <p> NEUBAU WÄRMEDÄMMUNG</p> <p> VORHANDENES MAUERWERK</p> <p> ZU BESEITIGENDE BAULICHE ANLAGEN ODER BAUTEILE</p>
PUNKTE	<p> OBERKANTE FERTIGFUSSBODEN</p> <p> OBERKANTE ROHFUSSBODEN</p> <p>GENEHMIGUNGSPLANUNG - NICHT ZUR BAUAUSFÜHRUNG FREIGEgeben!</p>
HINWEISE	ALLE MASSE SIND AM BAU ZU PRÜFEN
PROJEKT	NEUBAU EINES EINFAMILIENHAUSES MIT CARPORT
GEMARKUNG U. BAUORT	HAGENOW FLUR: 10 FLURSTÜCK(E): 93/3
BAUHERR	
PLANUNGSART	GENEHMIGUNGSPLANUNG
PLANUNGS-INHALT	CARPORT SCHNITT A-A M. 1 : 100
OBJEKT-PLANUNG	
ERSTELLT VON	
PROJEKT NR.	04 / 25
BLATT NR.	9
ÄNDERUNGEN	
BEARBEITER	
DATUM	JANUAR 2026
FREIGABE	