


Garnison Hagenow

- LOS 2 -

LAGEPLAN

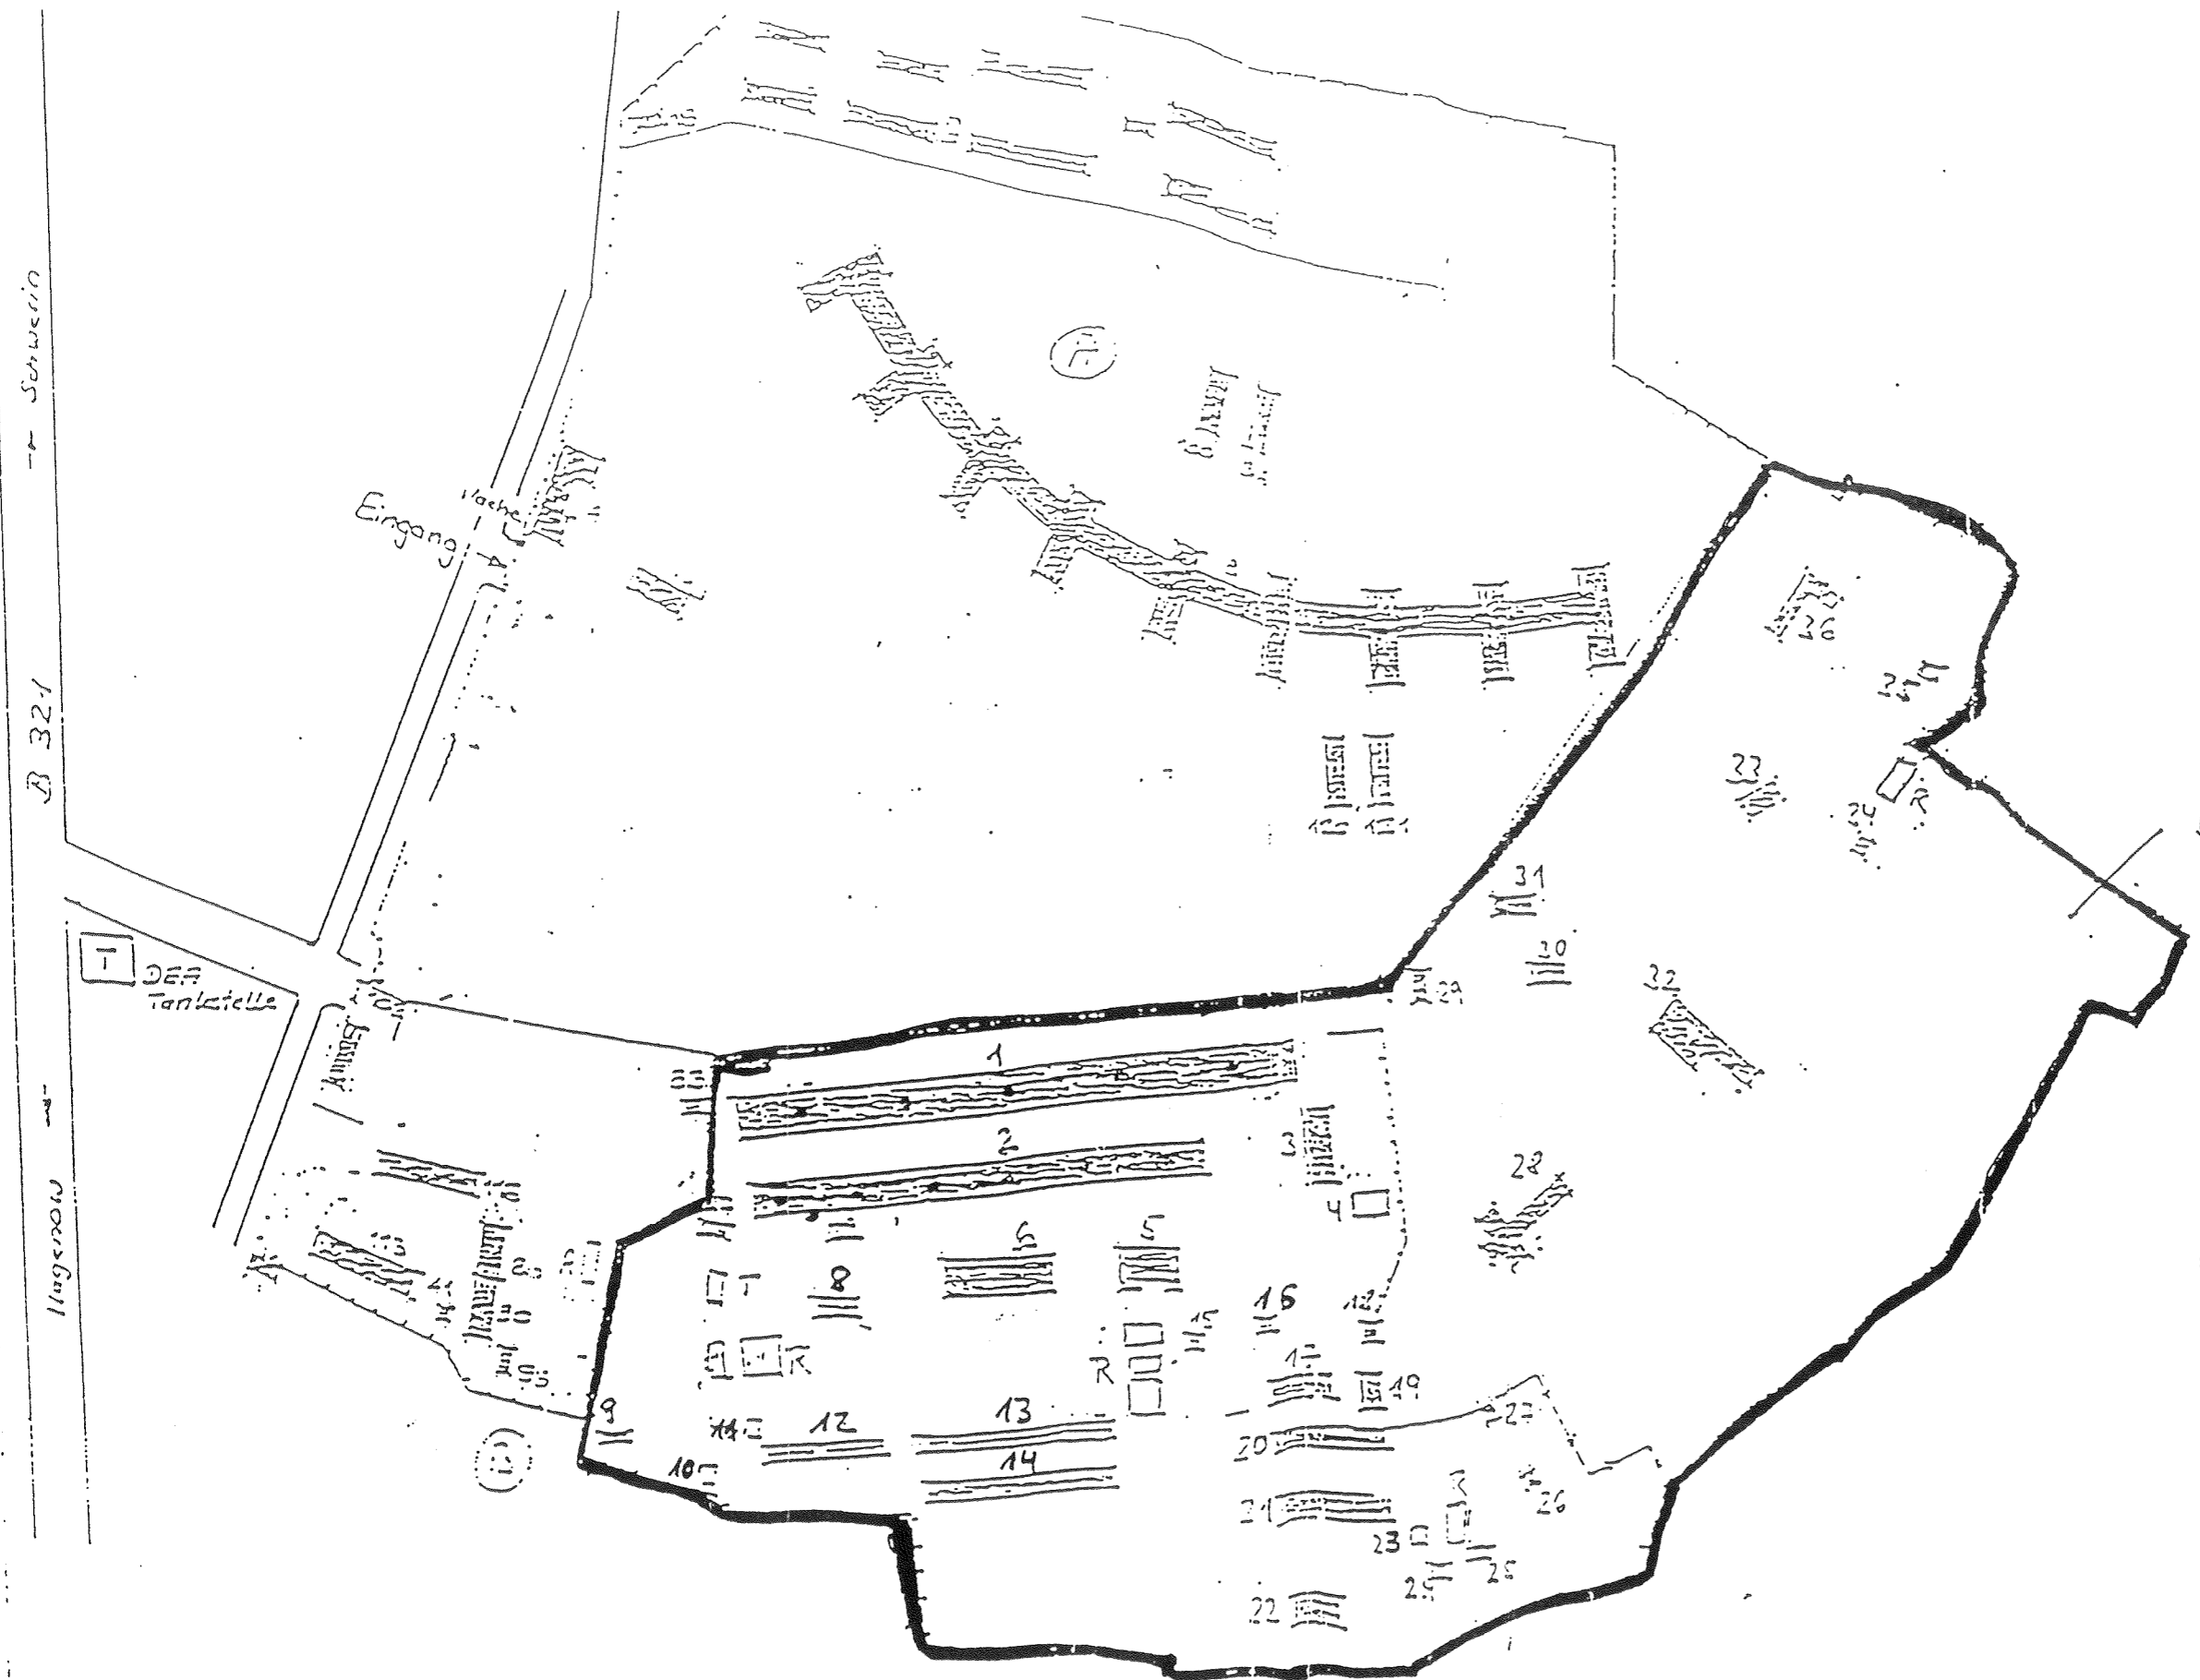

beauftragtes Gebiet

Landkreis Ludwigslust
 - Der Landrat -
 als vormalige Bauaufsichtsbehörde
 Bauaufsichtsbereich
 Bauaufsichtlich geprüft
 Amt für Bauaufsichtsgeschäft Nr. 106/89
 Hagenow, den 14.02.92
 A. ...
 (Nachbearbeiter)

Anlage: 2	Proj. Nr.: 51797 Stand: 1997
Objekt: Fachtechnische Begleitung der oberirdischen Rückbaumaßnahmen im Bereich der Garnison Hagenow (Los 2)	
Abrißplan (Auszug aus Abrißgenehmigung)	Maßstab L: 1: 5.000 Maßstab H:
Auftraggeber: BTV GmbH & Co KG, Mittelweg 5, 19075 Holtzhusen	
GIG Gesellschaft für Ingenieurgeologie mbH	