


Die Plangrundlage wurde gefertigt von

TEIL A

Gemarkung Hagenow  
 Flur 24 Maßstab 1 : 1000  
 Gemessen und gezeichnet: April 1992  
 Dipl.-Ing. E.Heipke - Dipl.-Ing. M.Strunk  
 Öffentl. best. Verm.-Ing.  
 Ostpreußenring 1, 2120 Lüneburg, Tel.: 04131/33048

Legende  
 ○ Kanaldeckel  
 ■ Wasserschieber  
 — Zaun

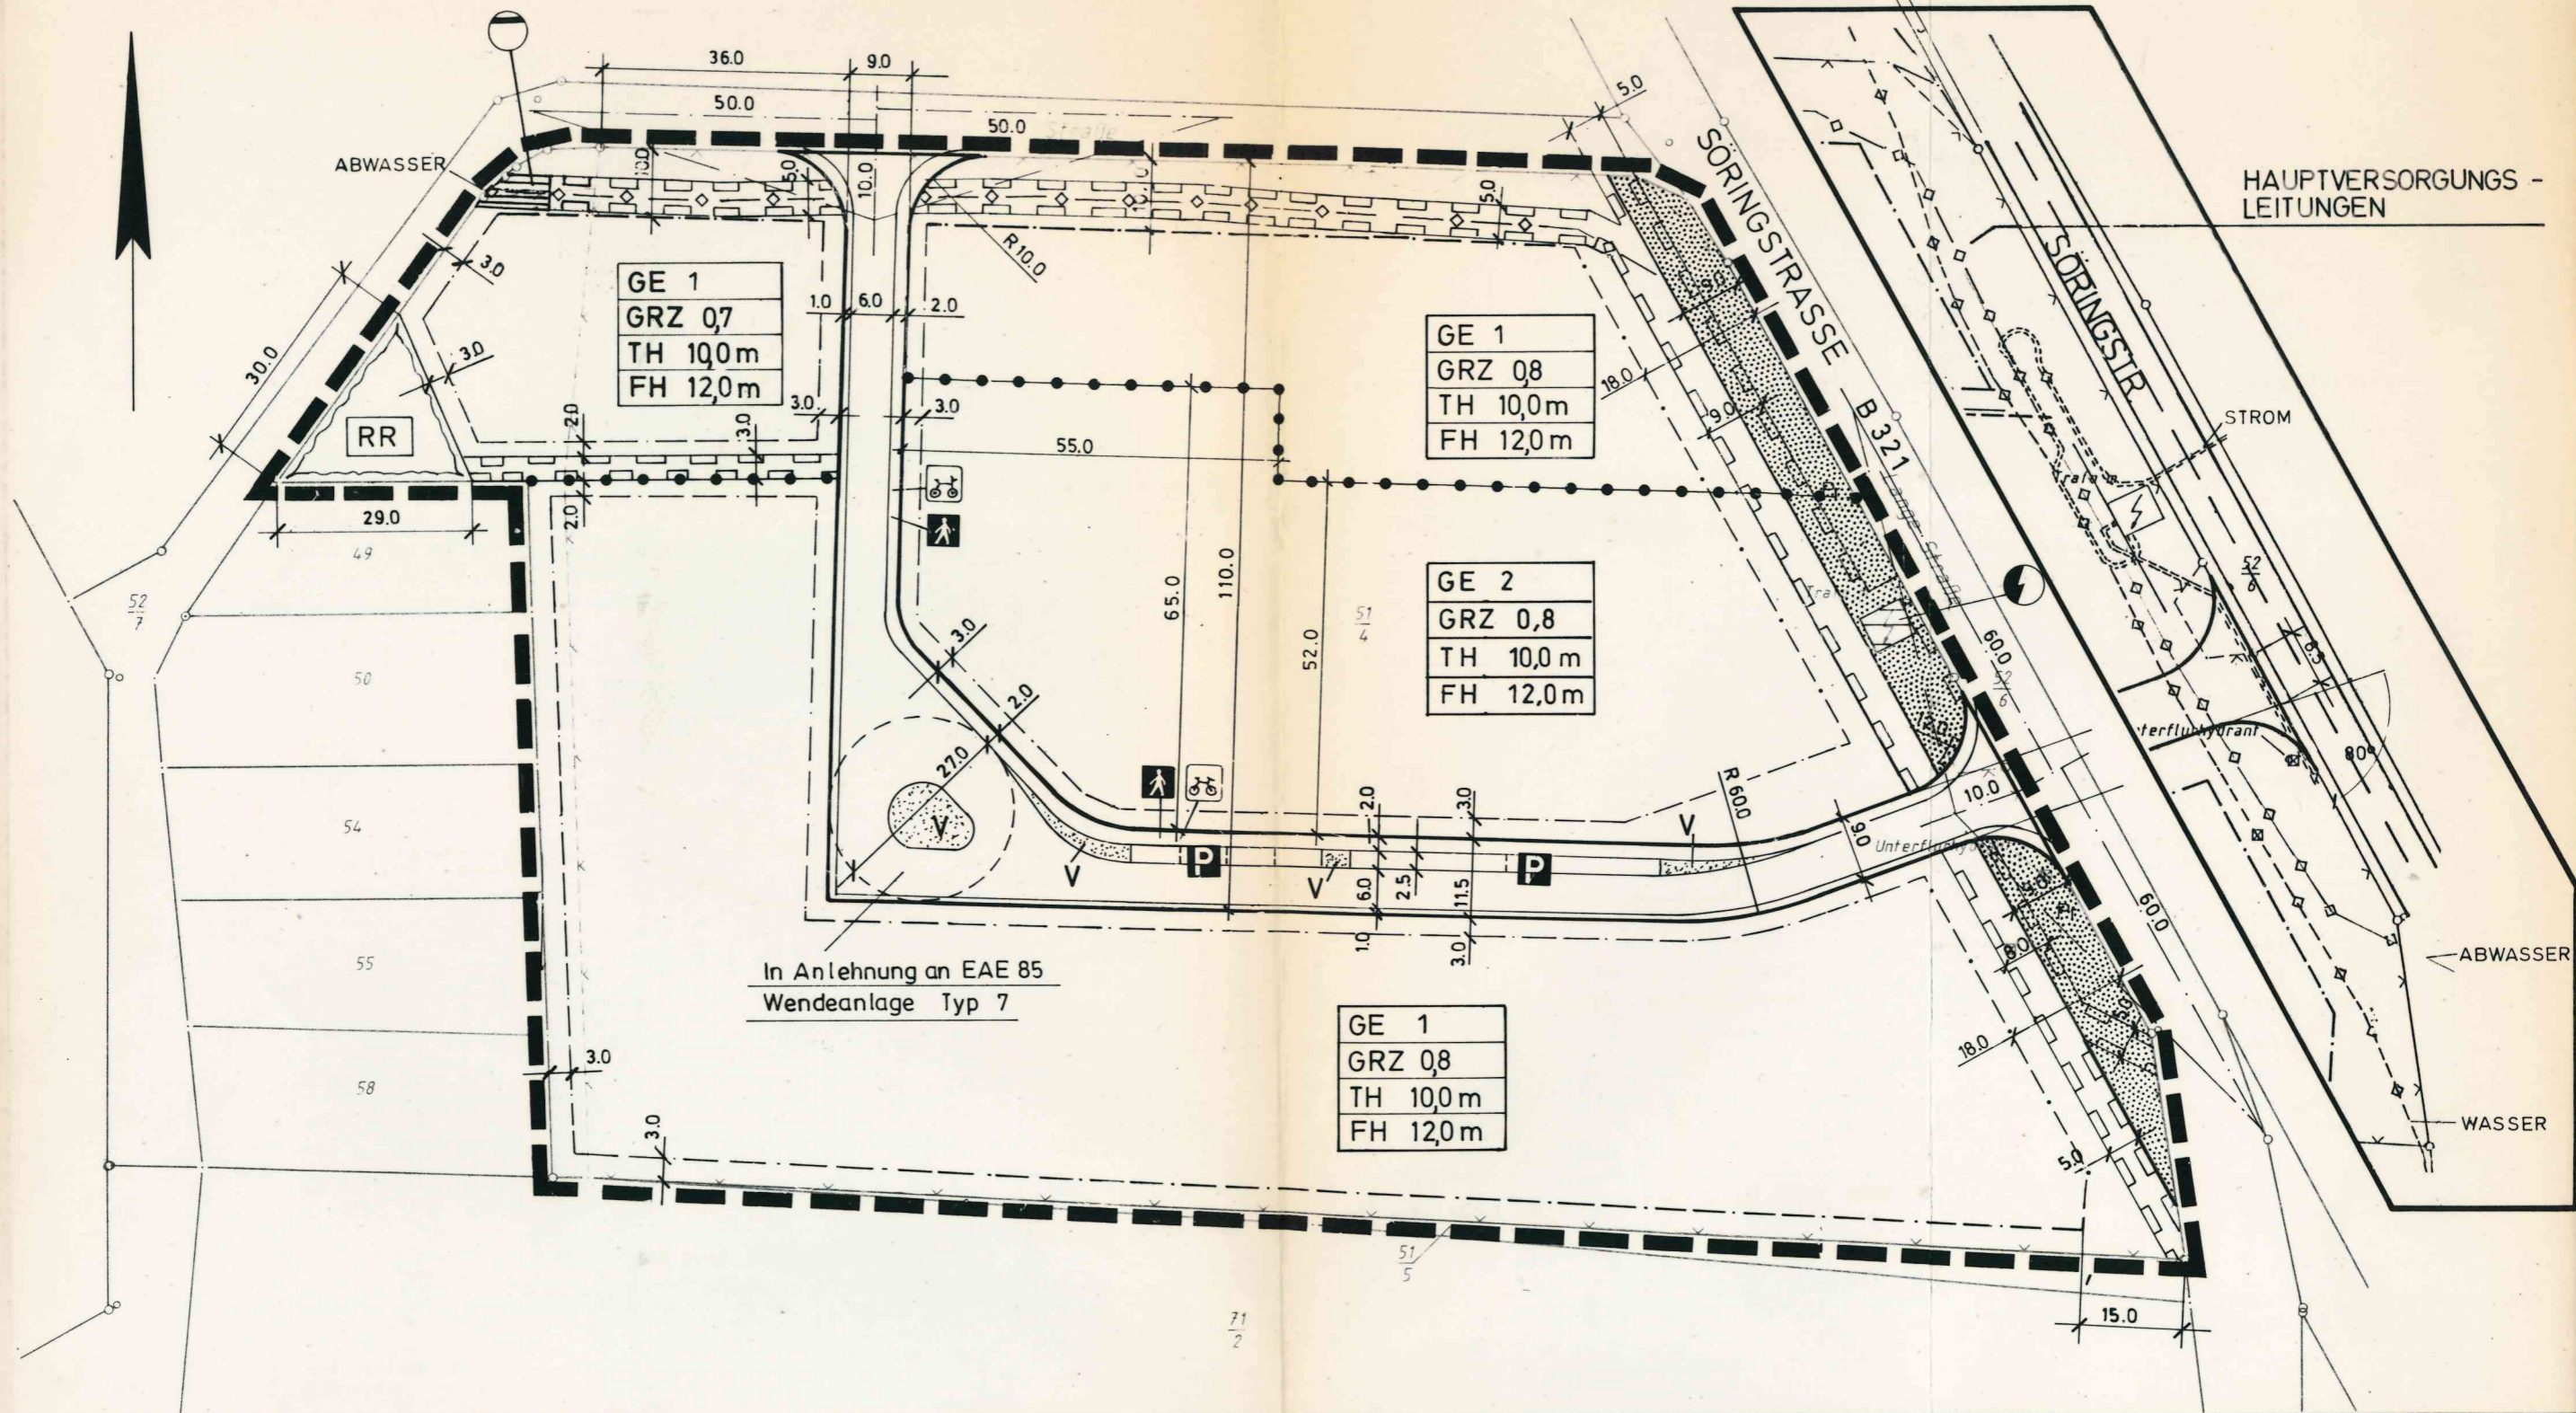

6. Die Entwürfe des Bebauungsplans, bestehend aus der Planzeichnung (Teil A) und dem Text (Teil B), sowie der Begründung haben in

10. Bebauungsplan, bestehend aus der Planzeichnung (Teil A) und dem Text (Teil B) wurde am 12.05.93 von der