


Satzung des Stadt Hagenow über die 2. Änderung des Bebauungsplanes Nr. 9 "Gewerbepark West" nach § 13a BauGB

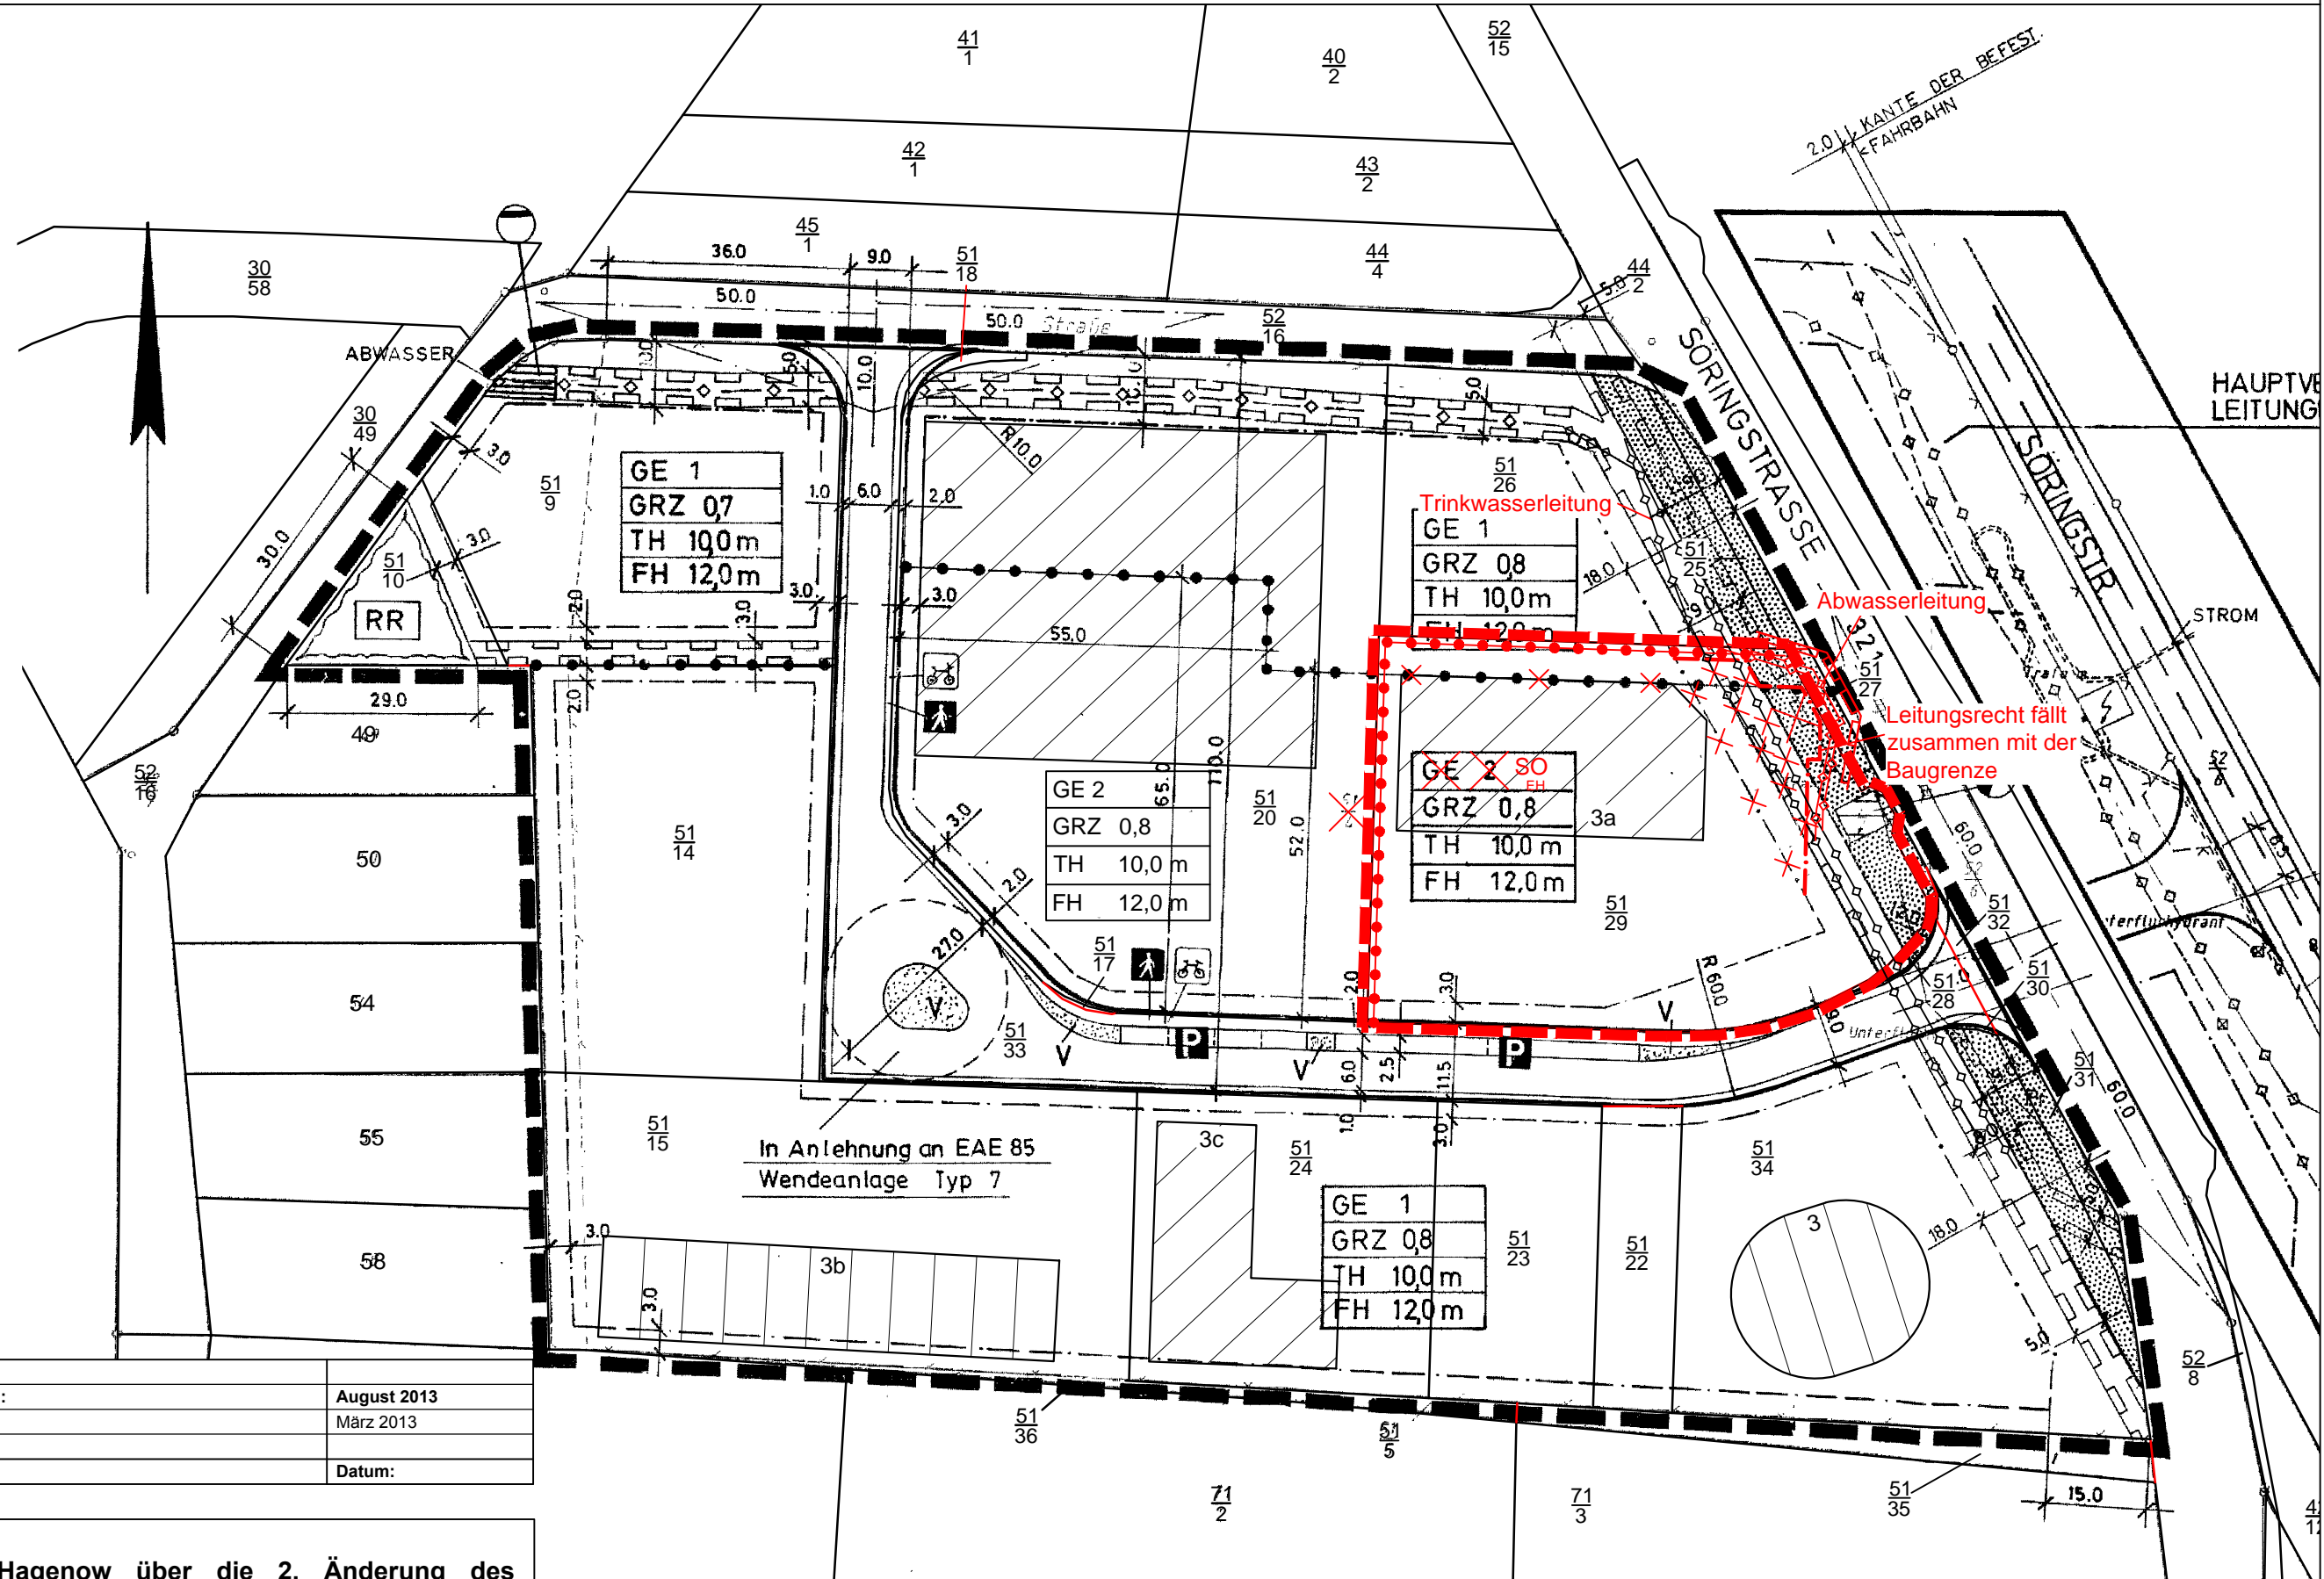

Rechtskraft:	
genehmigungsfähige Planfassung:	August 2013
Entwurf:	März 2013
Vorentwurf:	
Planungsstand	Datum:

Satzung des Stadt Hagenow über die 2. Änderung des Bebauungsplanes Nr. 9 "Gewerbepark West" nach § 13a BauGB

Kartengrundlage: Gemarkung Hagenow; Flur 24 geschnittener Ausschnitt der 1. Änderung B-Plan Nr. 9 der Stadt HGN	Auftragnehmer: Stadtplanerin Dipl.-Ing. Gudrun Schwarz Bürogemeinschaft Stadt- und Landschaftsplanung <small>19057 Schwane, Ziegelweg 3 e-mail: g.schwarz@stl-llp.de</small>
	Zeichner: Dipl.-Ing. Frank Ortel Bürogemeinschaft Stadt- und Landschaftsplanung <small>CAD - Zeichnen - GIS - Computerservice 19057 Schwane, Ziegelweg 3 e-mail: f.ortel@stl-llp.de</small>
Maßstab: 1 : 1000	