Stadtwerke Hagenow GmbH

STROM - GAS - WASSER - FERNWÄRME

19230 Hagenow
Bahnhofstraße 87
Tel. : 03883/6152-0
Fax.: 03883/615214

Riss-Nr. 1

LP-Nr.

Maßstab ~1:1500

Objekt:

Trinkwasserversorgung
Hagenow
Rudolf-Tarnow-Straße

Baubetrieb: -
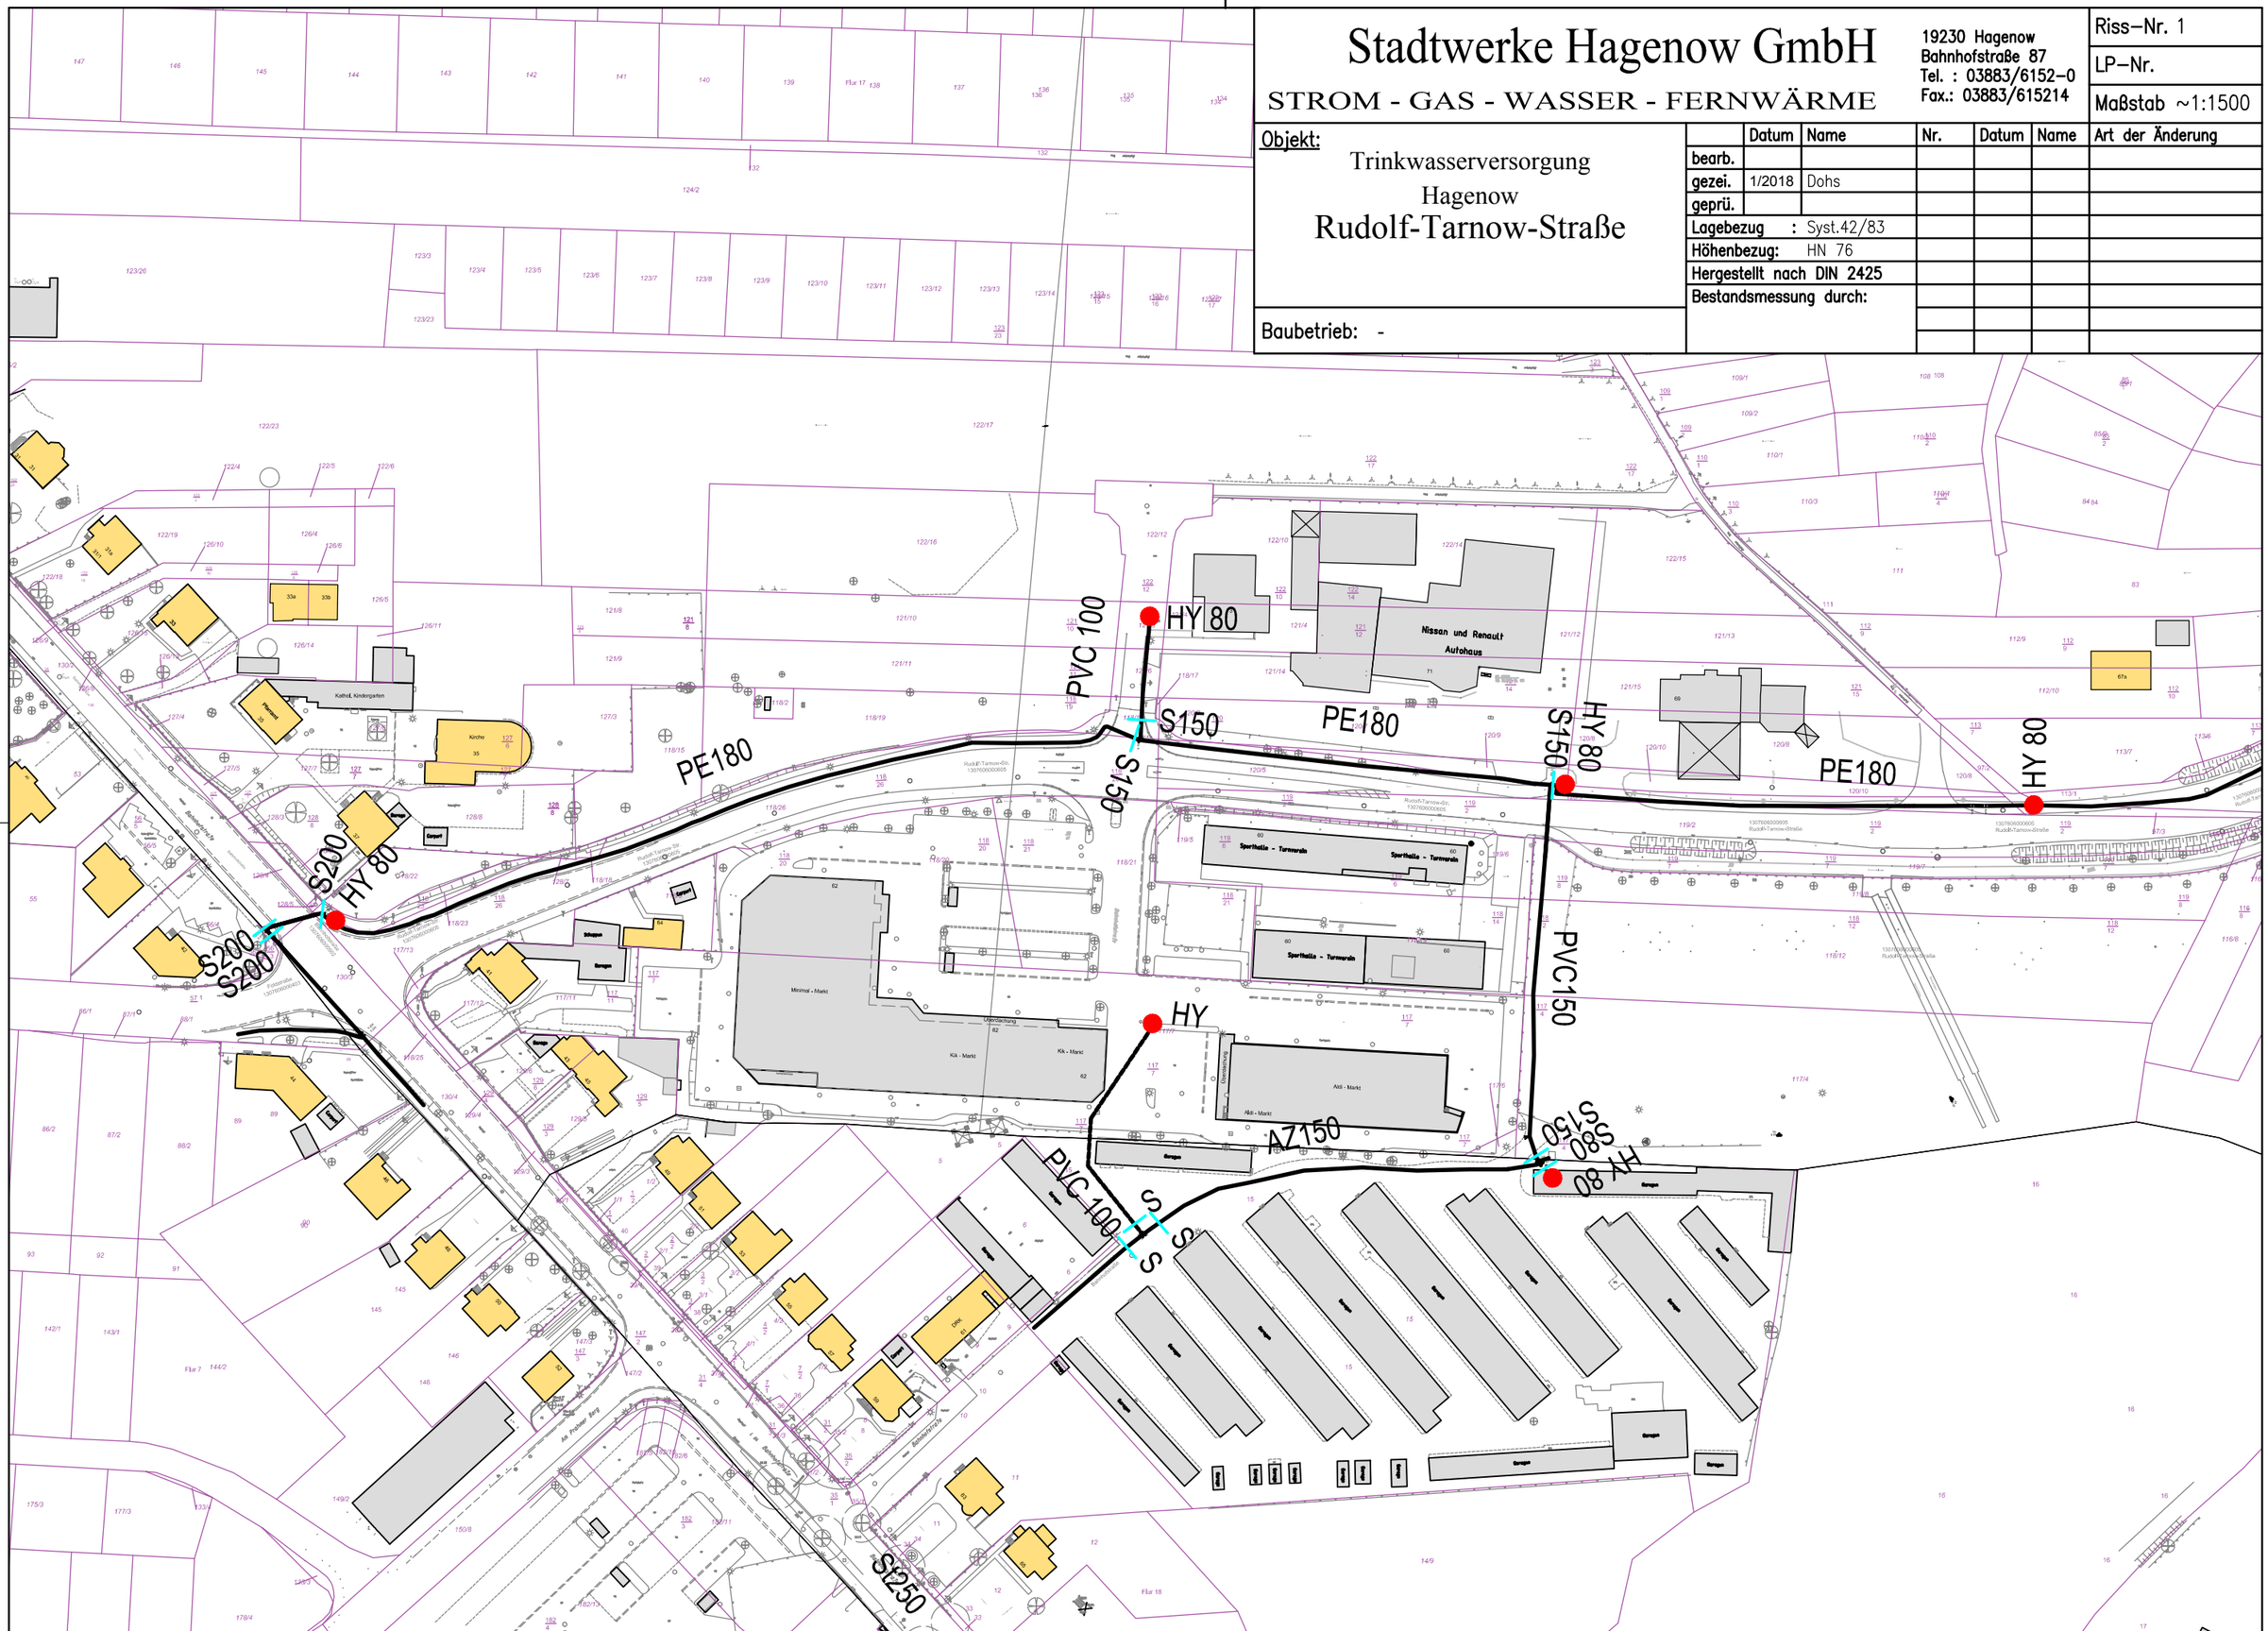
	Datum	Name	Nr.	Datum	Name	Art der Änderung
bearb.						
gezei.	1/2018	Dohs				
geprü.						
Lagebezug : Syst.42/83						
Höhenbezug: HN 76						
Hergestellt nach DIN 2425						
Bestandsmessung durch: